


## U.T.R.1

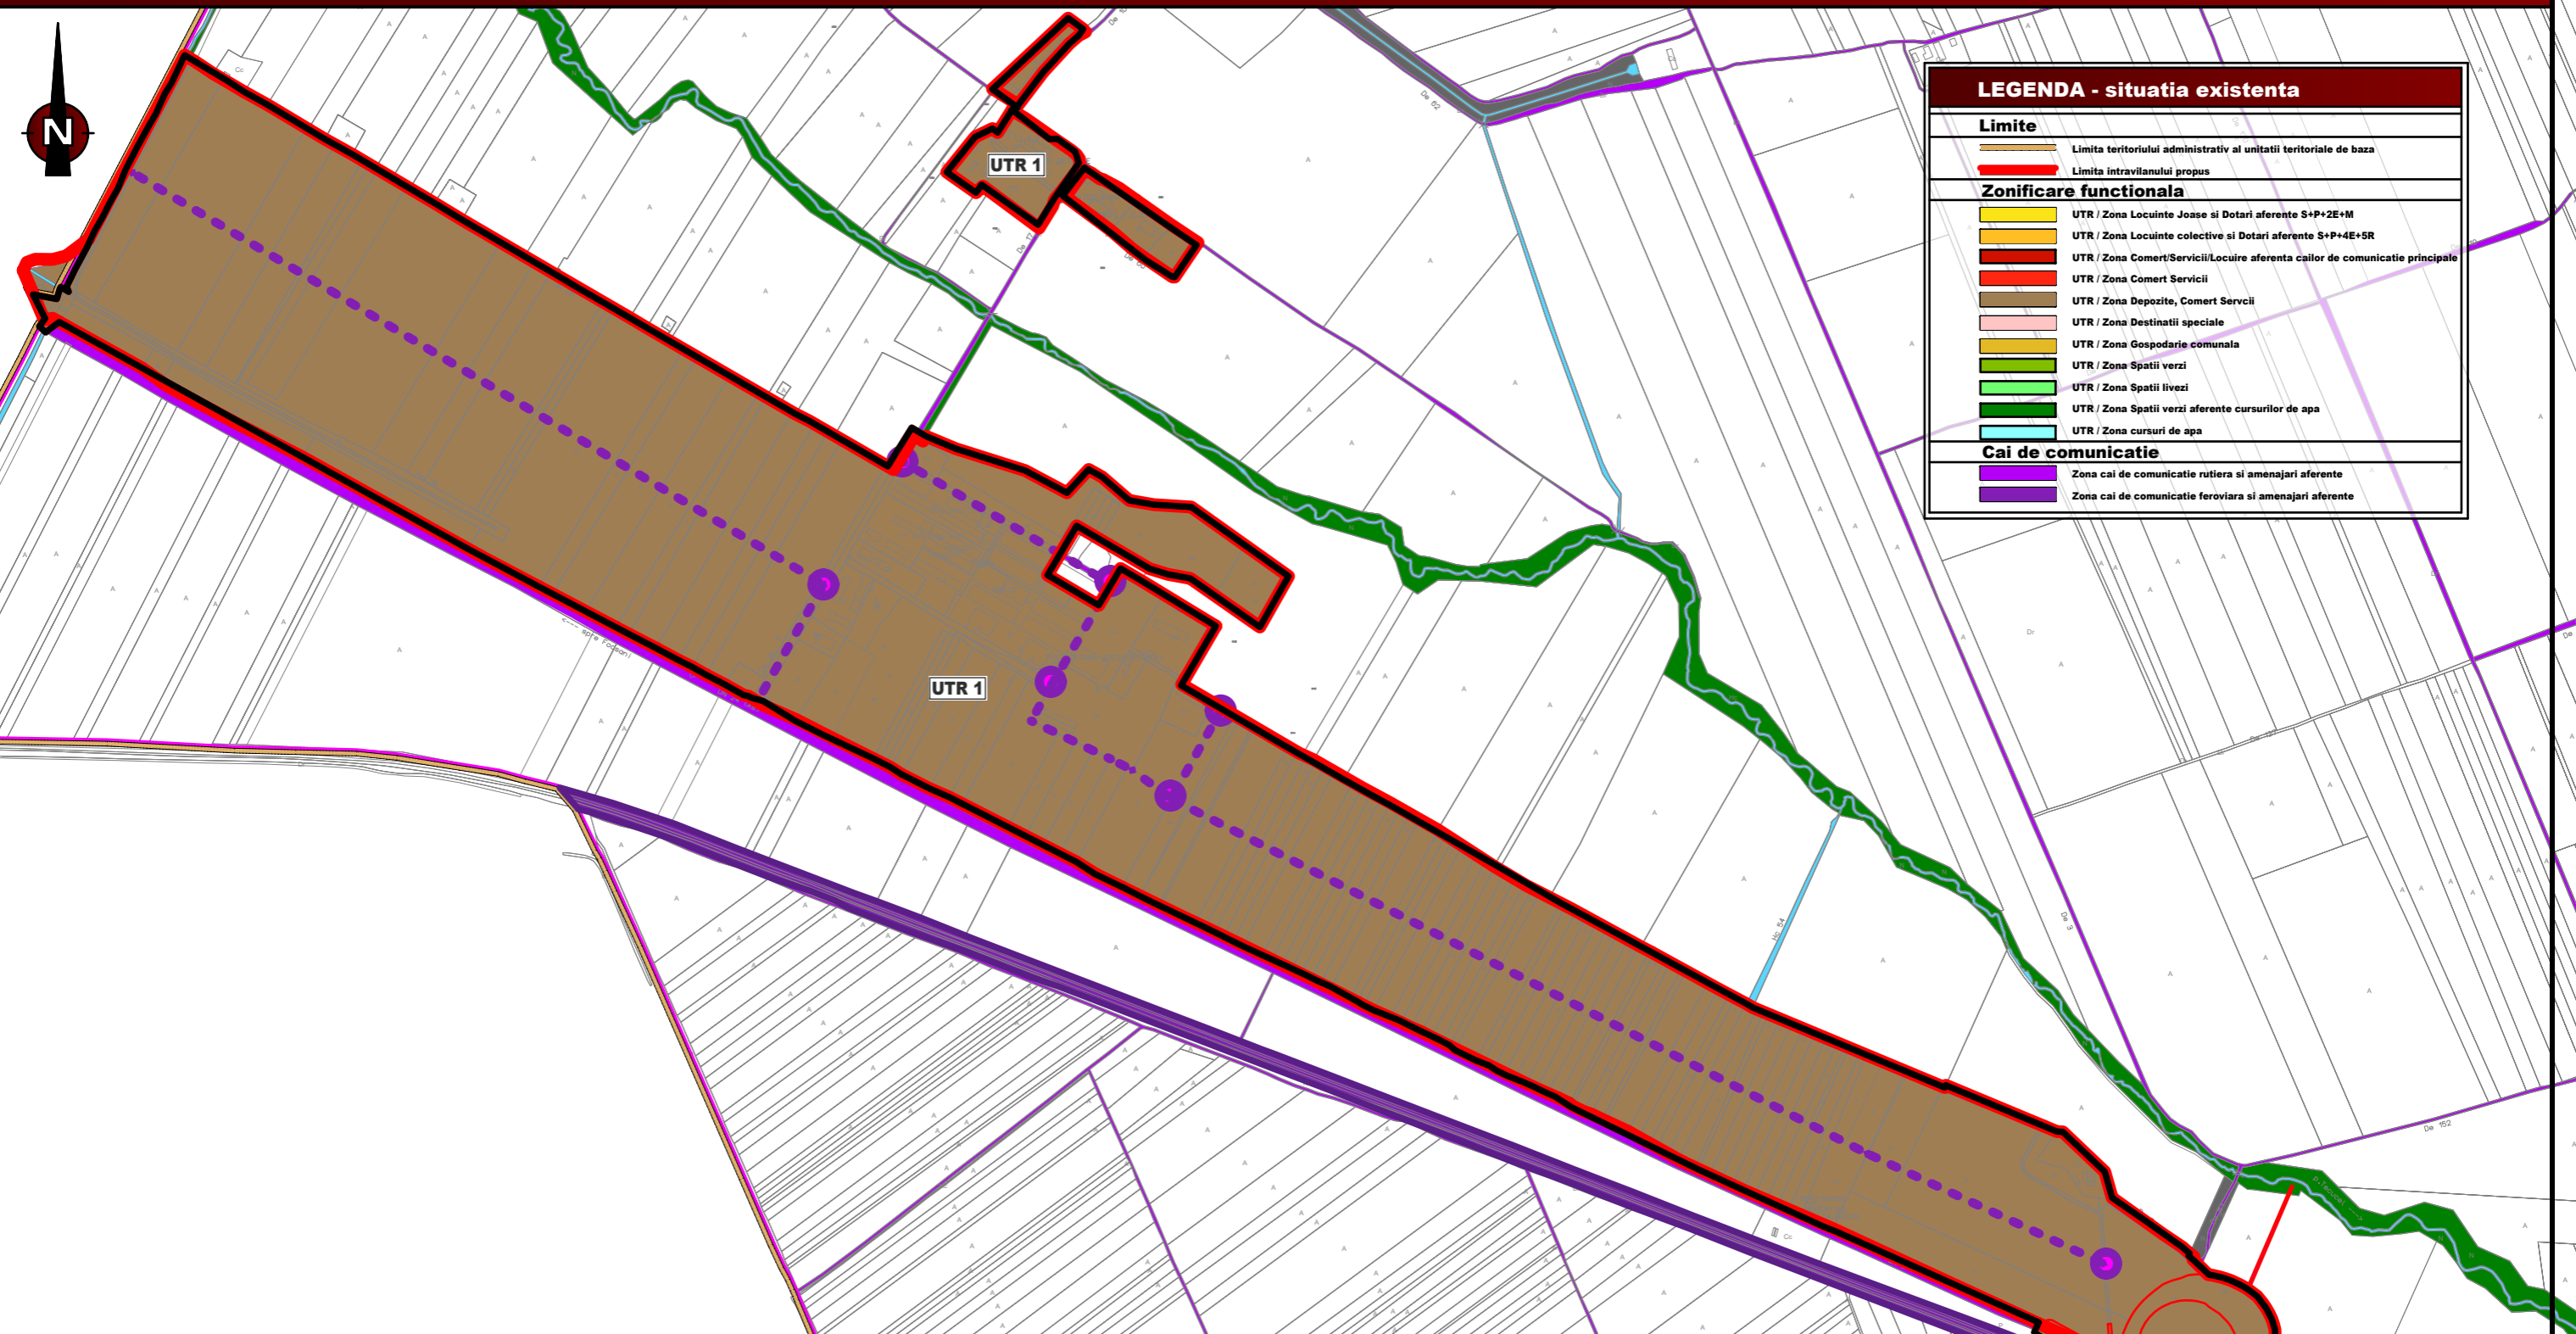

LEGENDA - situatia existenta	
<b>Limite</b>	
	Limita teritoriului administrativ al unitatii teritoriale de baza
	Limita intravilanului propus
<b>Zonificare functionala</b>	
	UTR / Zona Locuinte Joase si Dotari aferente S+P+2E+M
	UTR / Zona Locuinte colective si Dotari aferente S+P+4E+SR
	UTR / Zona Comert/Servicii/Locuire aferenta cailor de comunicatie principale
	UTR / Zona Comert Servicii
	UTR / Zona Depozite, Comert Servicii
	UTR / Zona Destinatii speciale
	UTR / Zona Gospodarie comunală
	UTR / Zona Spatii verzi
	UTR / Zona Spatii livezi
	UTR / Zona Spatii verzi aferente cursurilor de apa
	UTR / Zona cursuri de apa
<b>Cai de comunicatie</b>	
	Zona cai de comunicatie rutiera si amenajari aferente
	Zona cai de comunicatie feroviara si amenajari aferente

PLANUL ESTE ORIENTATIV = PLAN DE LUCRU - NU SE VA FOLOSII CU ALTE SCOPURI DECAT CELE DE CONSULTARE PANA LA DEFINITIVAREA ACESTUIA



**DOBRESCU LAURA ANDREEA B.I.A**  
RO29253940

**BENEFICIAR:**  
**PRIMARIA MUNICIPIULUI TECUCI**  
**JUD GALATI**

SPECIFICATIE	NUME	SEMNTATURA	SCARA	TITLU PROIECT:	PROIECT NR.
SEF PROIECT	arh. Laura Andreea Dobrescu		1:10000	<b>PLAN URBANISTIC GENERAL</b>	U200
PROIECTAT	arh. Laura Andreea Dobrescu		DATA:	<b>LIMITA PROPUNERE</b>	FAZA
DESENAT	urb. Ana Furnica urb. Bianca Nedea urb. Marius Ilie		2018	<b>U.T.R. Nr. 1</b>	PUG
					Nr. Plansa
					U3/U.T.R. 1