


PLAN URBANISTIC GENERAL

MUNICIPIUL TECUCI, JUD GALATI

U.T.R. 6

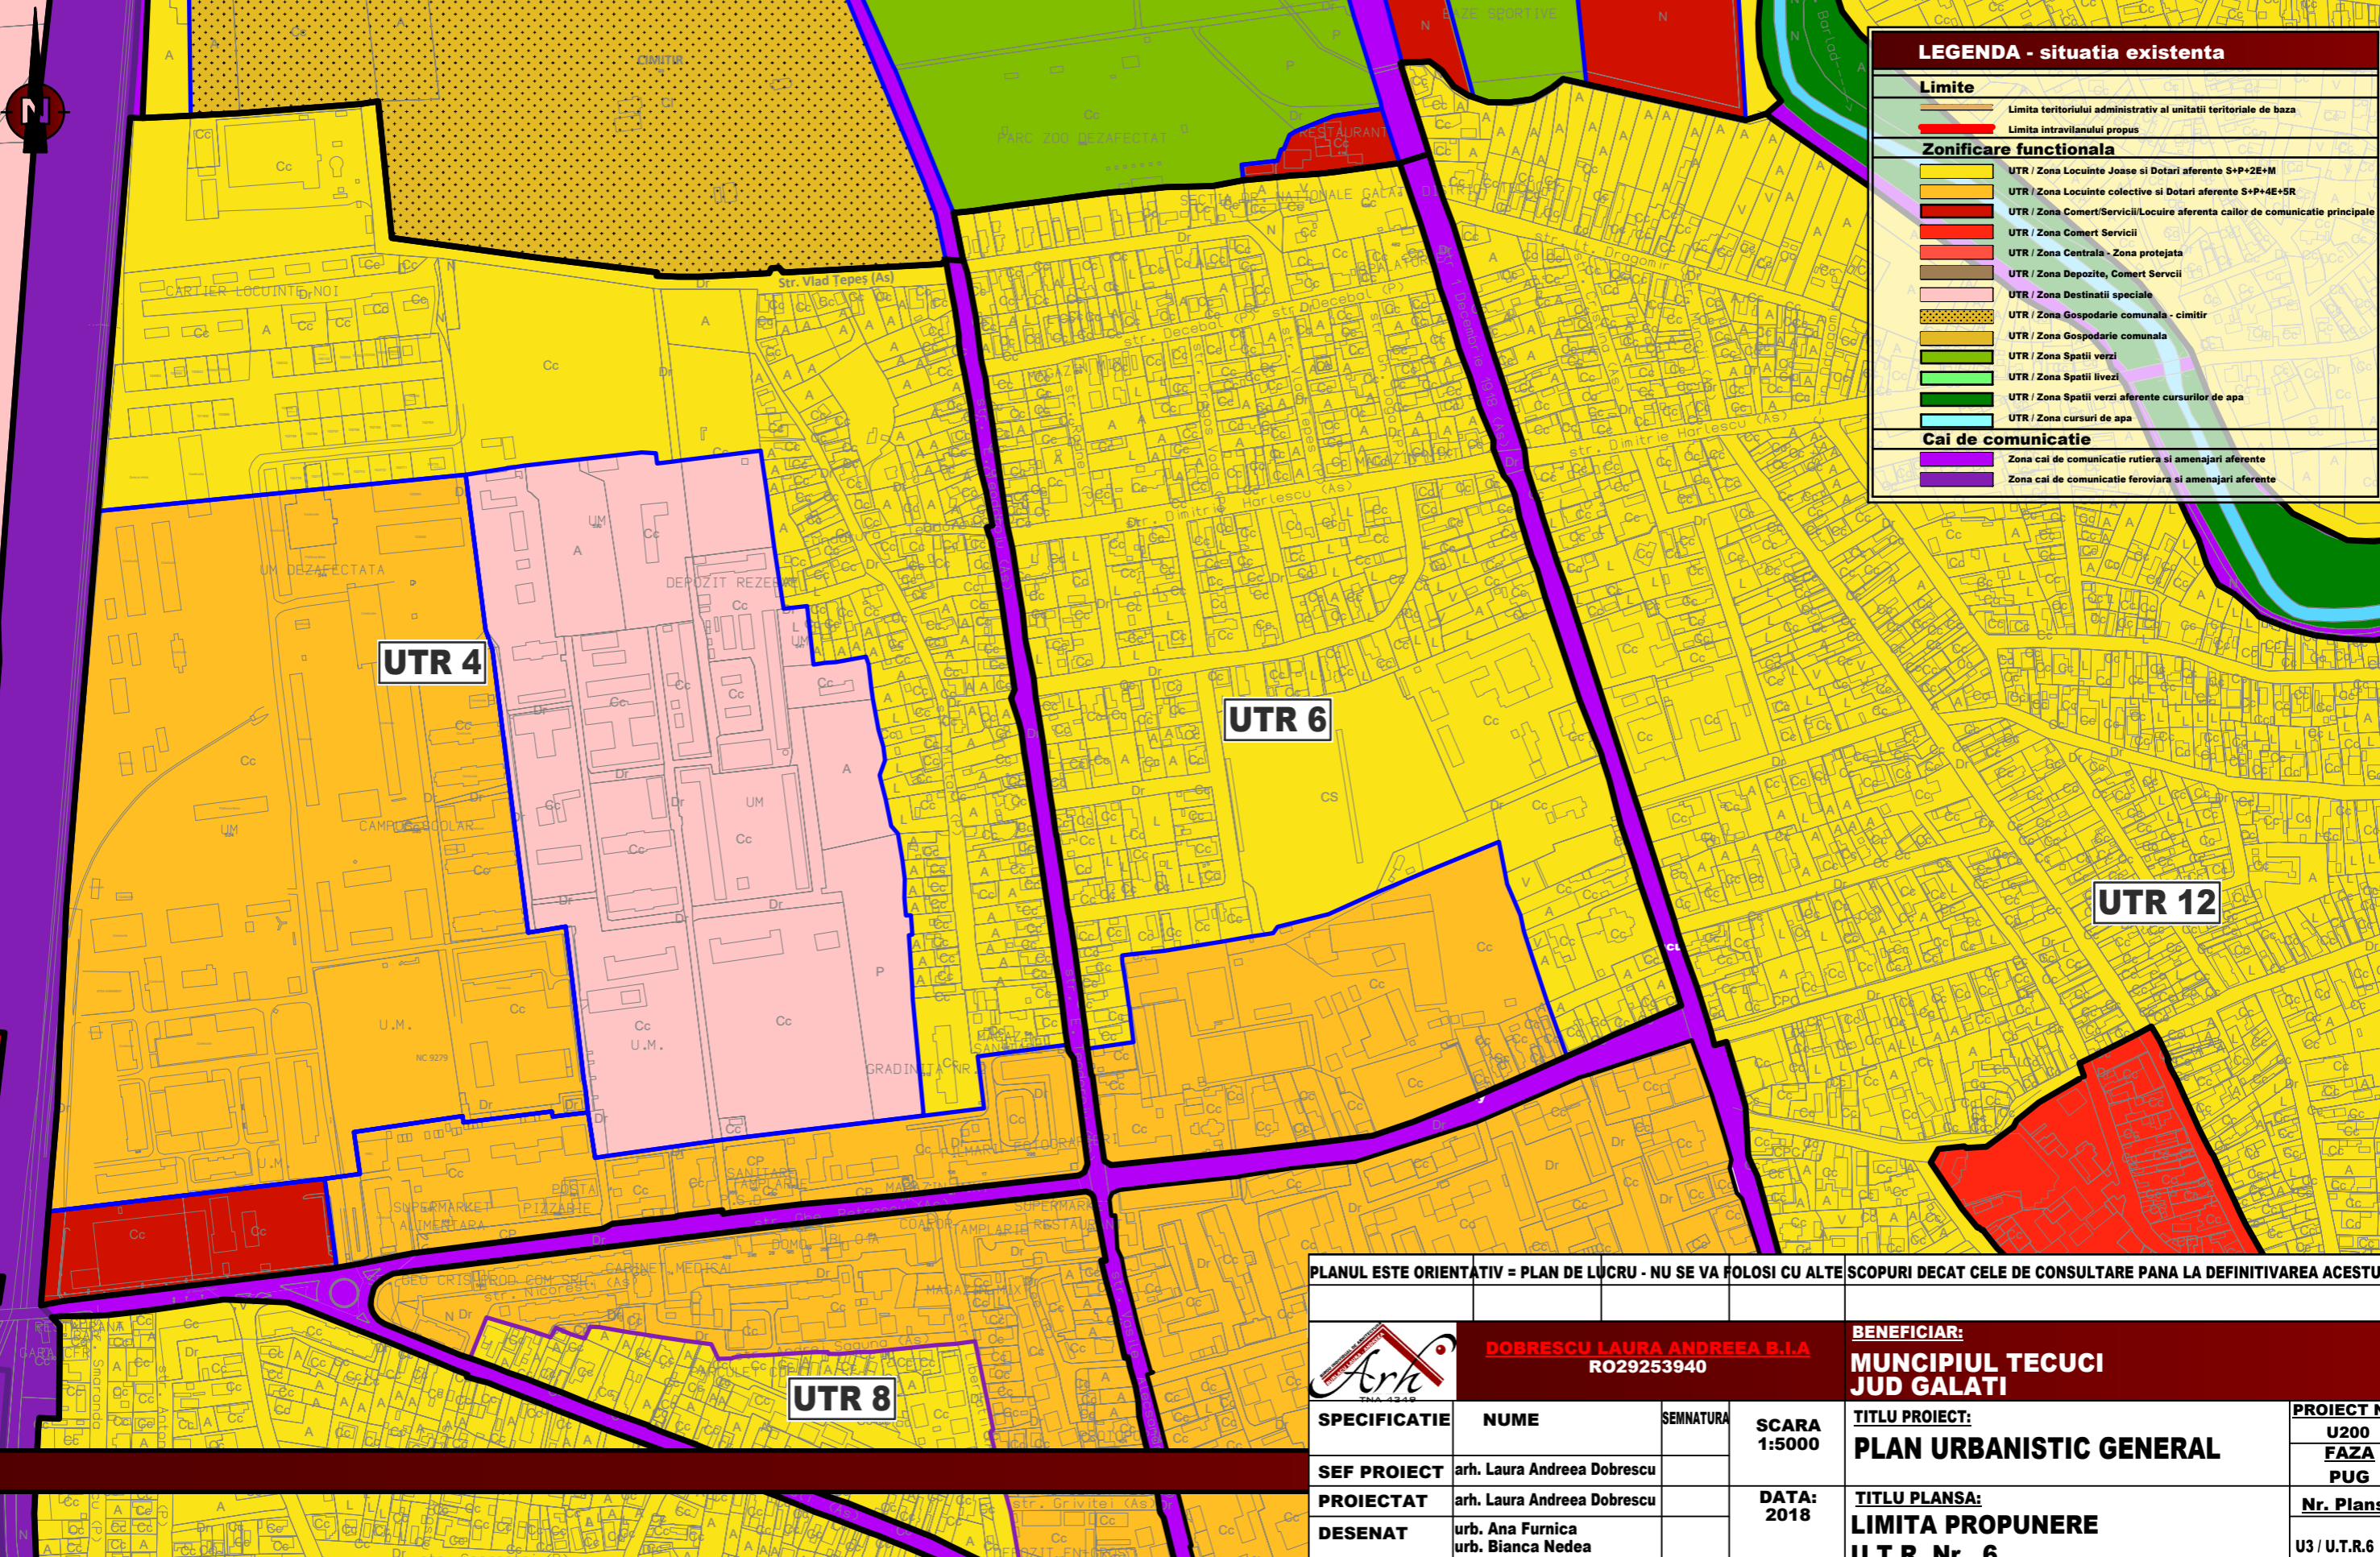

LEGENDA - situatia existenta	
Limite	
	Limita teritoriului administrativ al unitatii teritoriale de baza
	Limita intravilanului propus
Zonificare functionala	
	UTR / Zona Locuinte Joase si Dotari aferente S+P+2E+M
	UTR / Zona Locuinte colective si Dotari aferente S+P+4E+5R
	UTR / Zona Comert/Servicii/Locuire aferenta cailor de comunicatie principale
	UTR / Zona Comert Servicii
	UTR / Zona Centrala - Zona protejata
	UTR / Zona Depozite, Comert Servicii
	UTR / Zona Destinatii speciale
	UTR / Zona Gospodarie comunală - cimitir
	UTR / Zona Gospodarie comunală
	UTR / Zona Spatii verzi
	UTR / Zona Spatii verzi aferente cursurilor de apa
	UTR / Zona cursuri de apa
Cai de comunicatie	
	Zona cai de comunicatie rutiera si amenajari aferente
	Zona cai de comunicatie feroviara si amenajari aferente

UTR 4

UTR 6

UTR 12

UTR 8

PLANUL ESTE ORIENTATIV = PLAN DE LUCRU - NU SE VA FOLOSII CU ALTE SCOPURI DECAT CELE DE CONSULTARE PANA LA DEFINITIVAREA ACESTUIA				
	DOBRESCU LAURA ANDREEA B.I.A RO29253940		BENEFICIAR: MUNICIPIUL TECUCI JUD GALATI	
SPECIFICATIE	NUME	SEMNTATURA	SCARA 1:5000	TITLU PROIECT: PLAN URBANISTIC GENERAL
SEF PROIECT	arb. Laura Andreea Dobrescu			PROIECT NR. U200 FAZA PUG
PROIECTAT	arb. Laura Andreea Dobrescu		DATA: 2018	TITLU PLANS: LIMITA PROPUNERE
DESENAT	urb. Ana Furnica urb. Bianca Nedea urb. Marius Ilie			Nr. Plansa U3 / U.T.R.6