


# PLAN URBANISTIC GENERAL

MUNICIPIUL TECUCI, JUD GALATI

U.T.R. 10 si 11

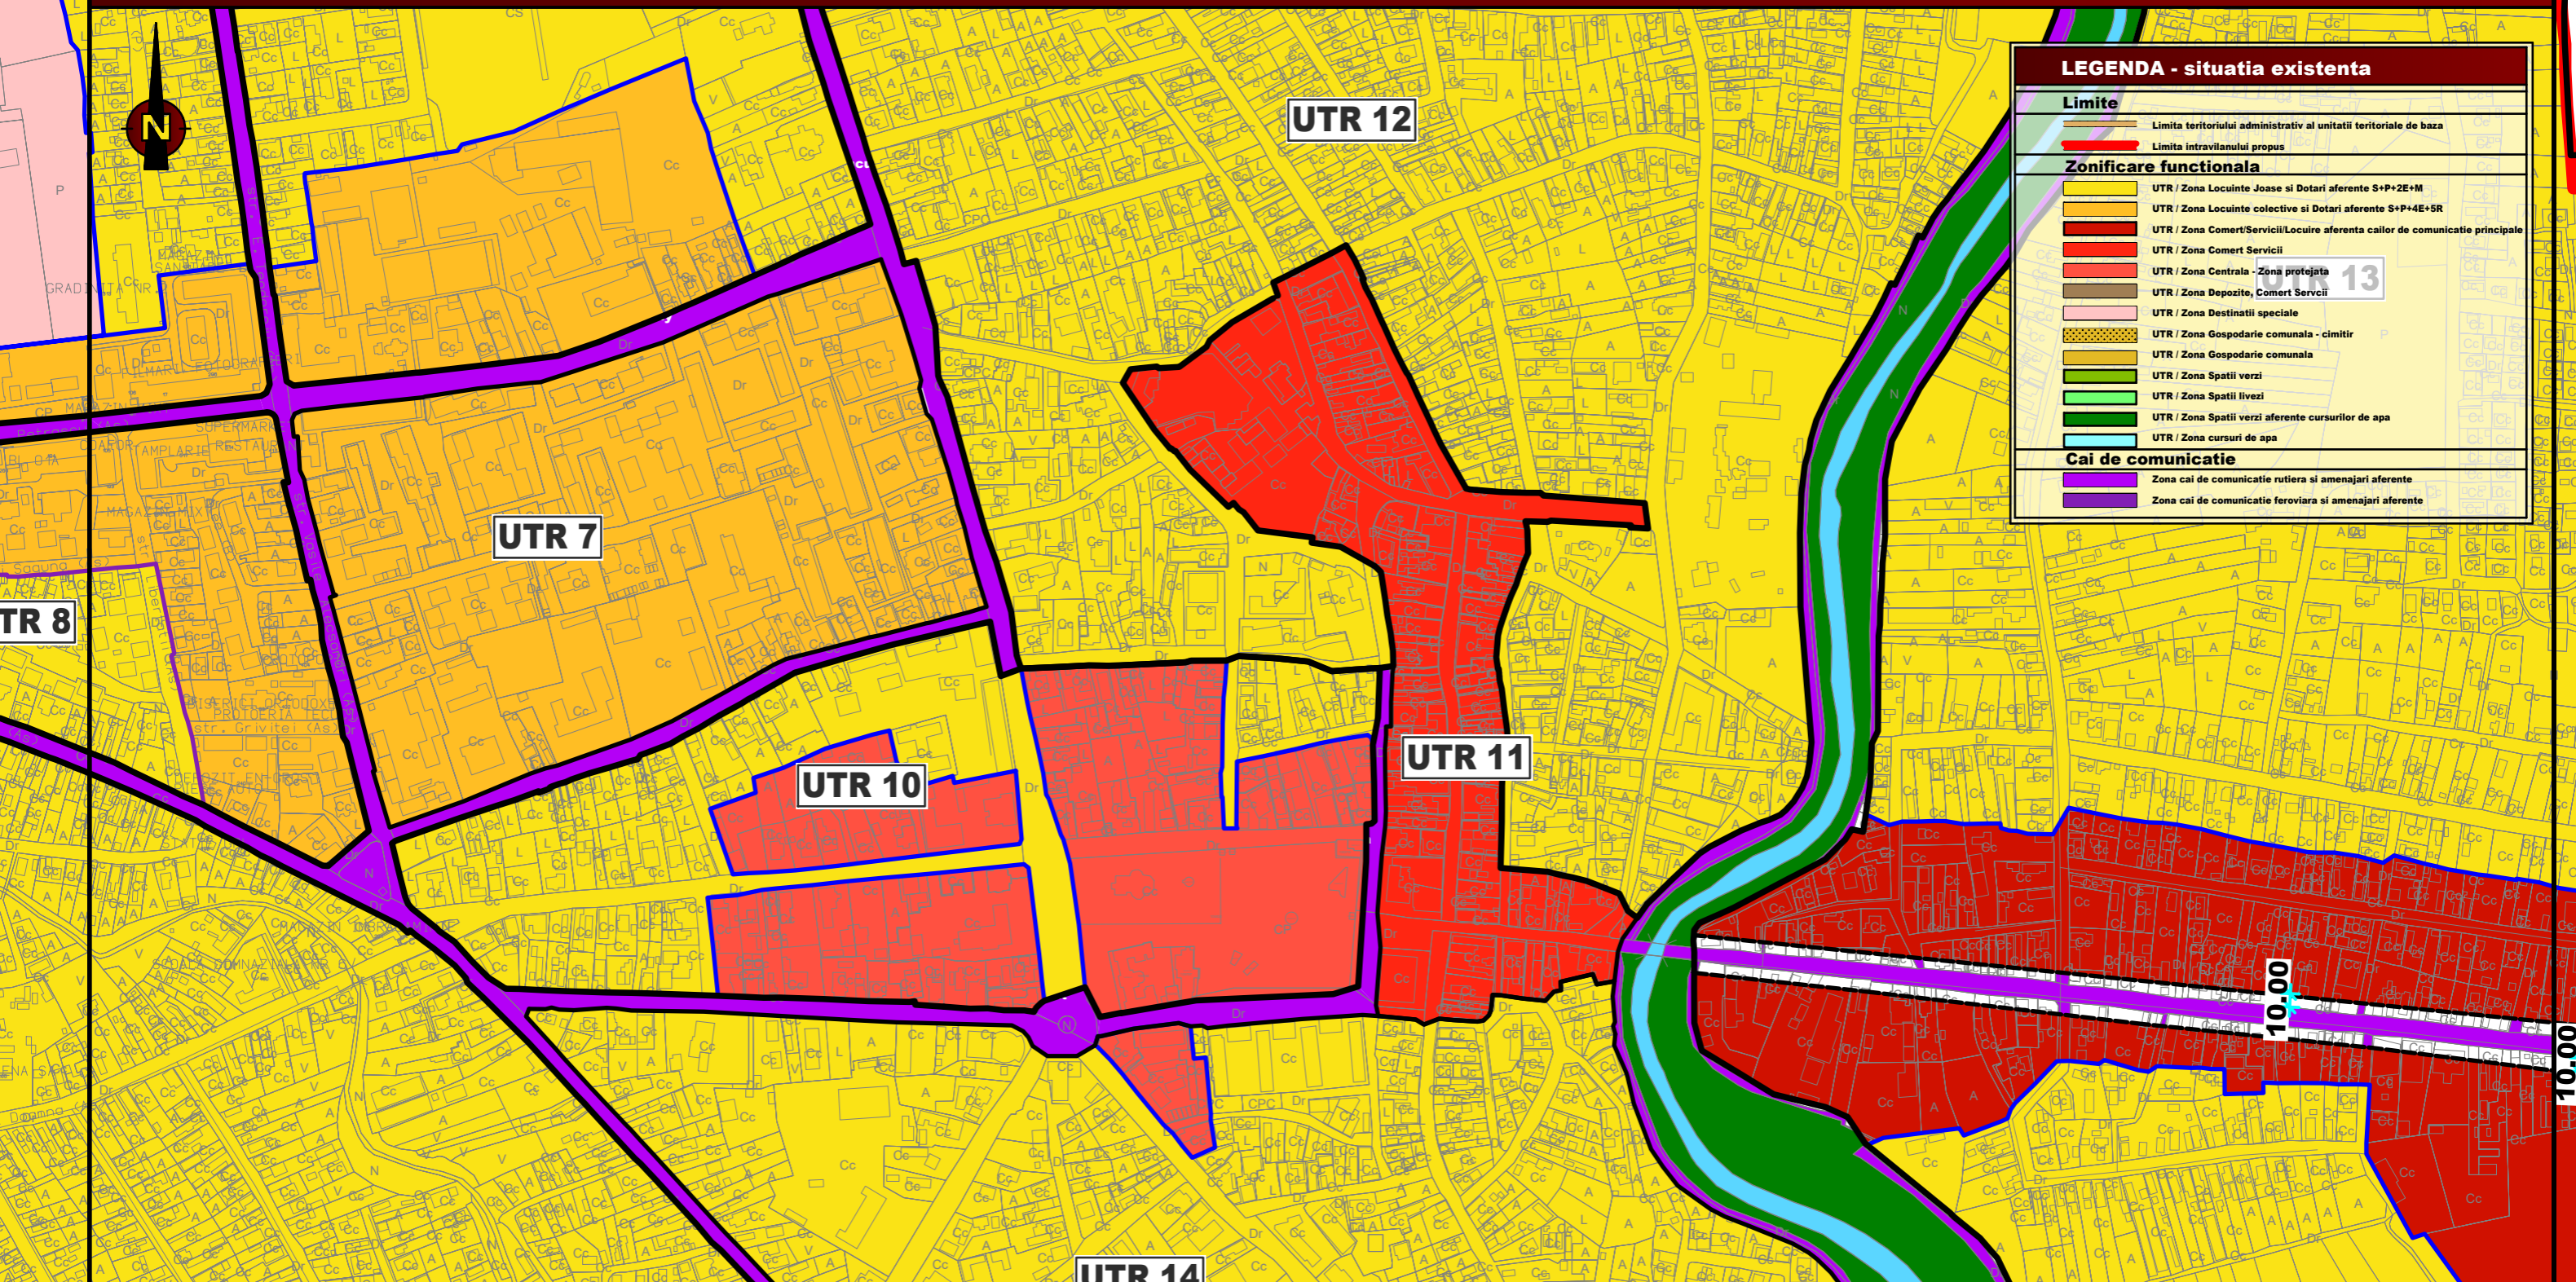

LEGENDA - situatia existenta	
<b>Limite</b>	
	Limita teritoriului administrativ al unitatii teritoriale de baza
	Limita intravilanului propus
<b>Zonificare functionala</b>	
	UTR / Zona Locuinte Joase si Dotari aferente S+P+2E+M
	UTR / Zona Locuinte colective si Dotari aferente S+P+4E+5R
	UTR / Zona Comert/Servicei/Locuire aferenta cailor de comunicatie principale
	UTR / Zona Comert Servicei
	UTR / Zona Centrala - Zona protejata
	UTR / Zona Depozite, Comert Servicei
	UTR / Zona Destinatii speciale
	UTR / Zona Gospodarie comuna - cimitir
	UTR / Zona Gospodarie comuna
	UTR / Zona Spatii verzi
	UTR / Zona Spatii livezi
	UTR / Zona Spatii verzi aferente cursurilor de apa
	UTR / Zona cursuri de apa
<b>Cai de comunicatie</b>	
	Zona cai de comunicatie rutiera si amenajari aferente
	Zona cai de comunicatie feroviara si amenajari aferente

PLANUL ESTE ORIENTATIV - PLAN DE LUCRU - NU SE VA FOLOSI CU ALTE SCOPURI DECAT CELE DE CONSULTARE PANA LA DEFINITIVAREA ACESTUIA

	<b>DOBRESCU LAURA ANDREEA B.I.A</b> RO29253940		<b>BENEFICIAR:</b> MUNICIPIUL TECUCI JUD GALATI		
	<b>SPECIFICATIE</b>	<b>NUME</b>	<b>SEMNTURA</b>	<b>SCARA</b> 1:5000	<b>TITLU PROIECT:</b> PLAN URBANISTIC GENERAL
<b>SEF PROIECT</b>	arh. Laura Andreea Dobrescu		<b>DATA:</b> 2018	<b>TITLU PLANSA:</b> LIMITA PROPUNERE U.T.R. Nr. 10 si 11	<b>Nr. Plansa</b> U3 / U.T.R.10-11
<b>PROIECTAT</b>	arh. Laura Andreea Dobrescu				
<b>DESENAT</b>	urb. Ana Furnica urb. Bianca Nedeia urb. Marius Ilie				