


## U.T.R.23

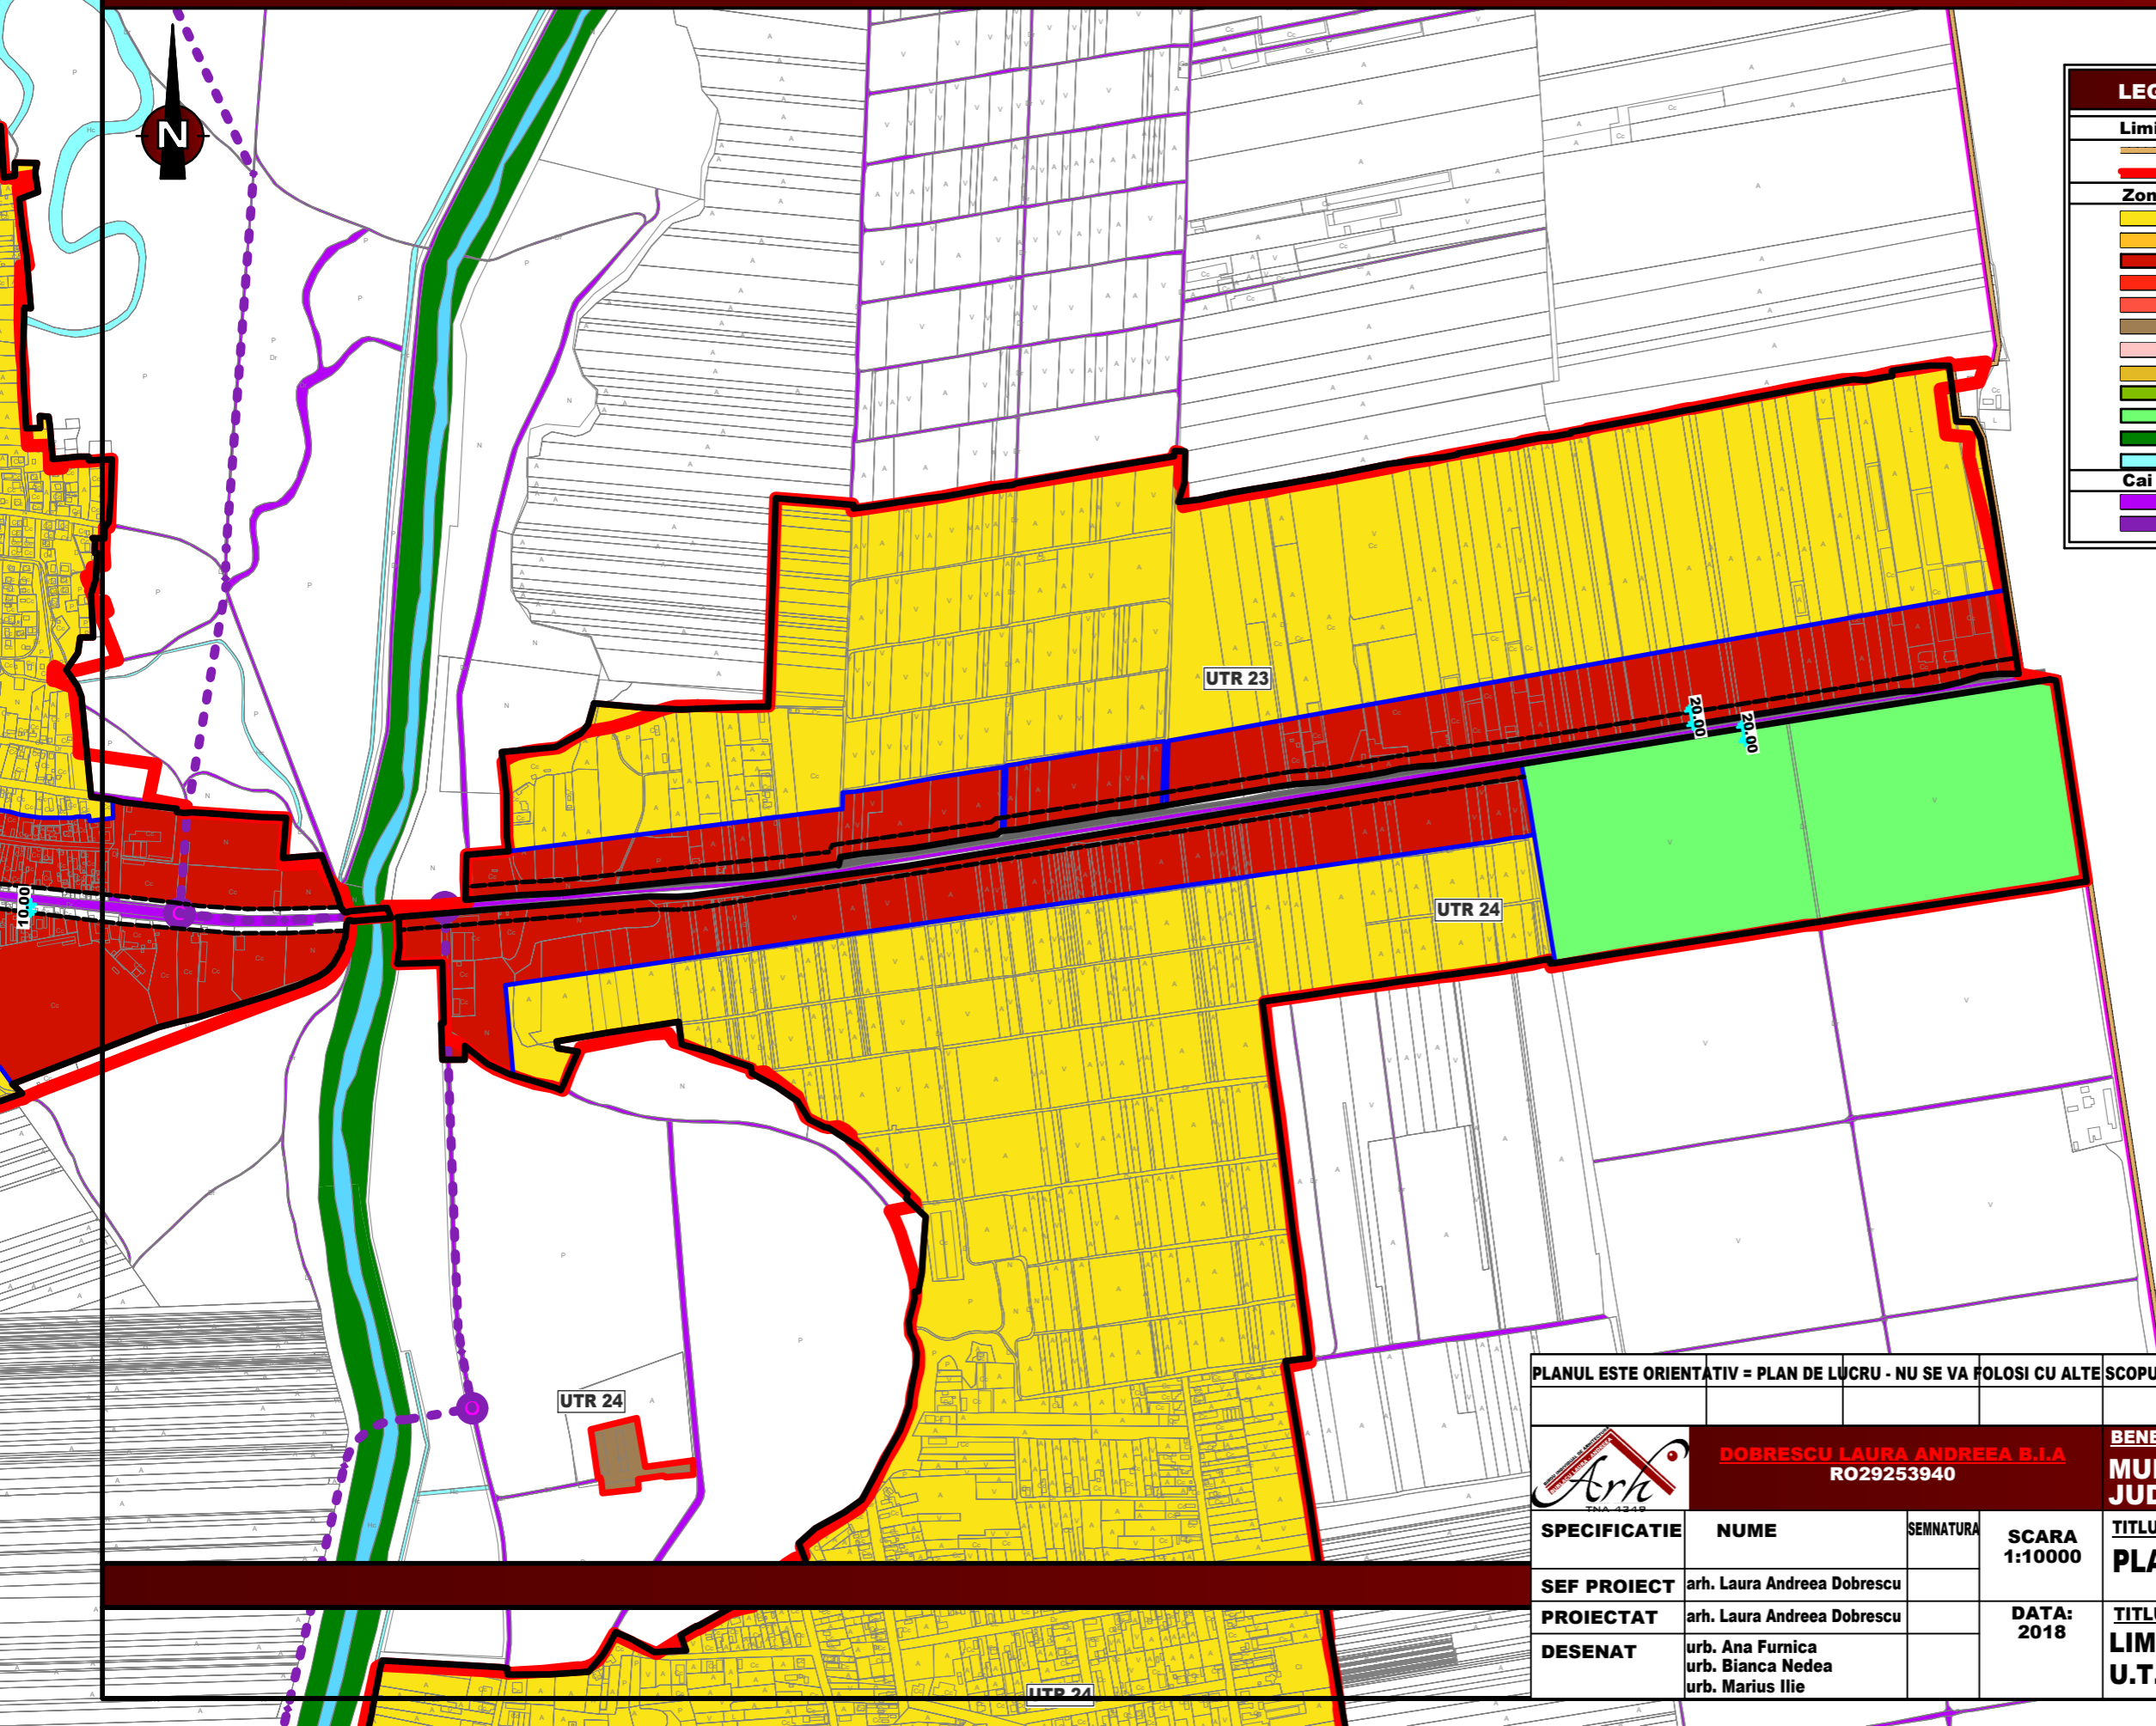

LEGENDA - situatia existenta	
<b>Limite</b>	
	Limita teritoriului administrativ al unitatii teritoriale de baza
	Limita intravilanului propus
<b>Zonificare functionala</b>	
	UTR / Zona Locuinte Joase si Dotari aferente S+P+2E+M
	UTR / Zona Locuinte colective si Dotari aferente S+P+4E+5R
	UTR / Zona Comert/Servicii/Locuire aferenta cailor de comunicatie principale
	UTR / Zona Comert Servicii
	UTR / Zona Centrala - Zona protejata
	UTR / Zona Depozite, Comert Servicii
	UTR / Zona Destinatii speciale
	UTR / Zona Gospodarie comunala
	UTR / Zona Spatii verzi
	UTR / Zona Spatii livezi
	UTR / Zona Spatii verzi aferente cursurilor de apa
	UTR / Zona cursuri de apa
<b>Cai de comunicatie</b>	
	Zona cai de comunicatie rutiera si amenajari aferente
	Zona cai de comunicatie feroviara si amenajari aferente

PLANUL ESTE ORIENTATIV - PLAN DE LUCRU - NU SE VA FOLOSI CU ALTE SCOPURI DECAT CELE DE CONSULTARE PANA LA DEFINITIVAREA ACESTUIA

		<b>DOBRESCU LAURA ANDREEA B.I.A</b> RO29253940		<b>BENEFICIAR:</b> MUNICIPIUL TECUCI JUD GALATI	
<b>SPECIFICATIE</b>	<b>NUME</b>	<b>SEMNTATURA</b>	<b>SCARA</b> 1:10000	<b>TITLU PROIECT:</b> <b>PLAN URBANISTIC GENERAL</b>	<b>PROIECT NR.</b> U200 <b>FAZA</b> PUG
<b>SEF PROIECT</b>	arh. Laura Andreea Dobrescu			<b>TITLU PLANS:</b> <b>LIMITA PROPUNERE</b> U.T.R. Nr. 23	<b>Nr. Plansa</b> U3/U.T.R.23
<b>PROIECTAT</b>	arh. Laura Andreea Dobrescu		<b>DATA:</b> 2018		
<b>DESENAT</b>	urb. Ana Furnica urb. Bianca Nedea urb. Marius Ilie				