


U.T.R. 24

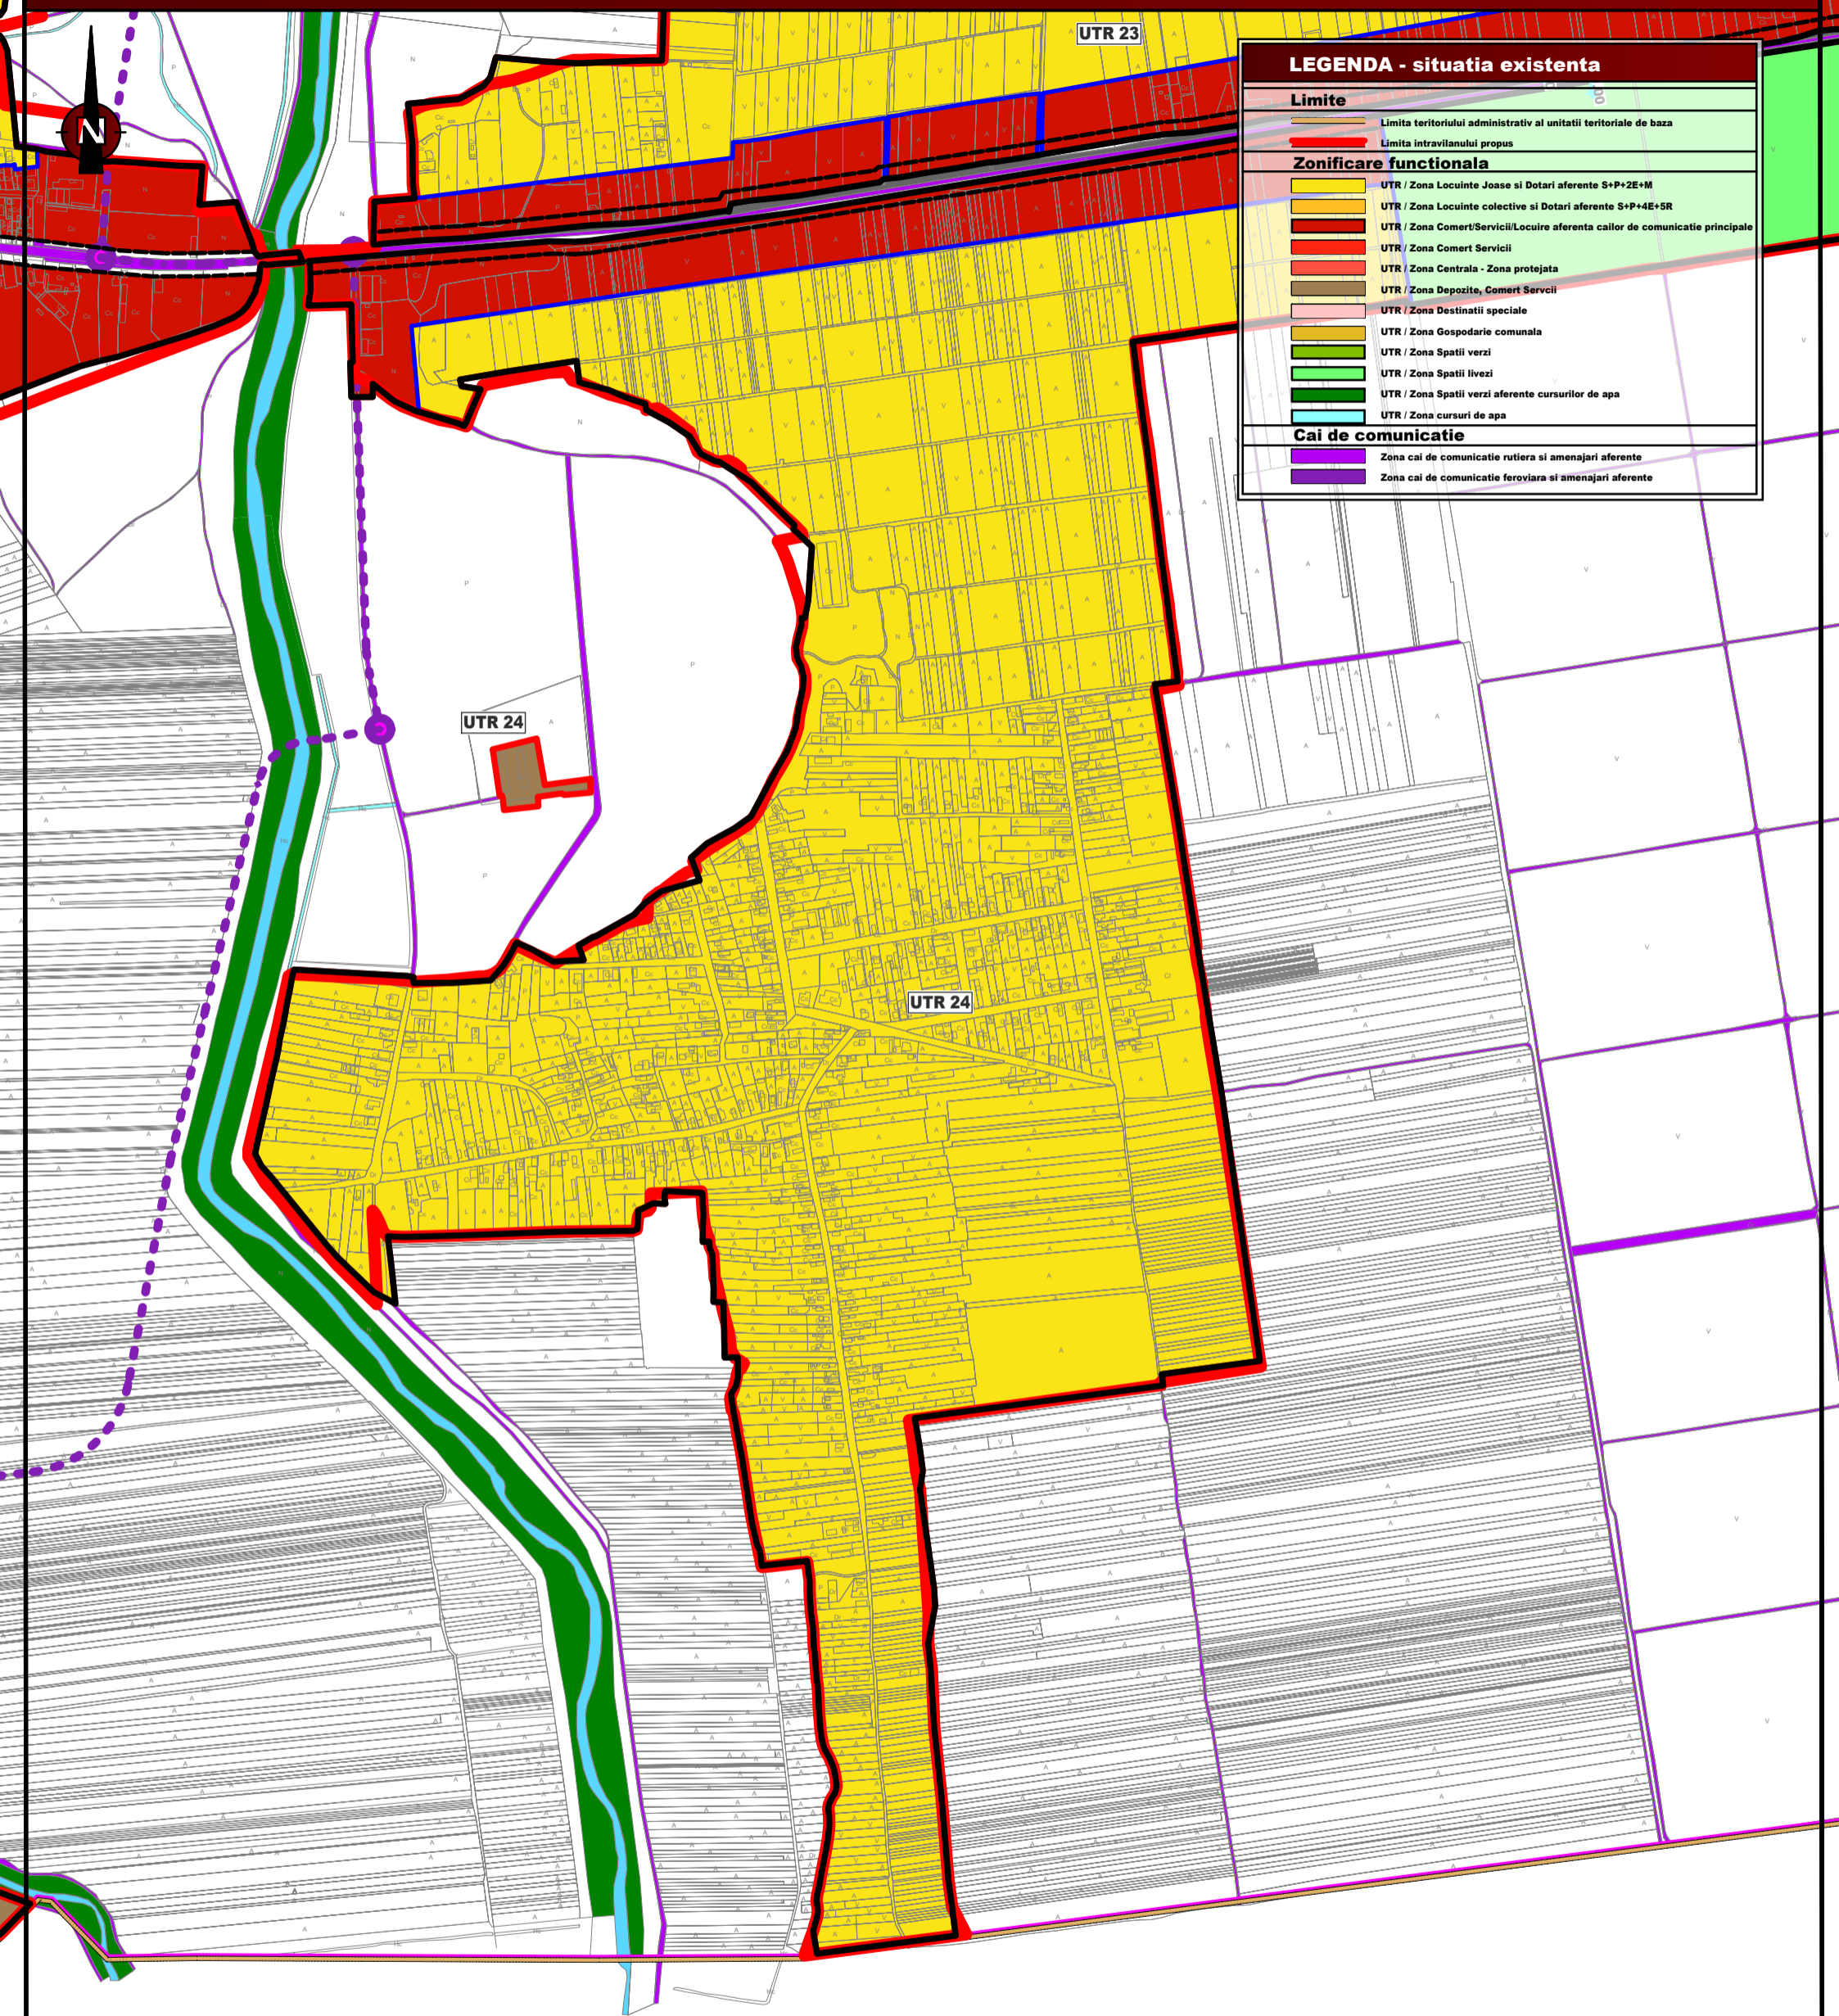

LEGENDA - situatia existenta	
Limite	
	Limita teritoriului administrativ al unitatii teritoriale de baza
	Limita intravilanului propus
Zonificare functionala	
	UTR / Zona Locuinte Joase si Dotari aferente S+P+2E+M
	UTR / Zona Locuinte colective si Dotari aferente S+P+4E+5R
	UTR / Zona Comert/Service/Locuire aferenta cailor de comunicatie principale
	UTR / Zona Comert Service
	UTR / Zona Centrala - Zona protejata
	UTR / Zona Depozite, Comert Service
	UTR / Zona Destinatii speciale
	UTR / Zona Gospodarie comunala
	UTR / Zona Spatii verzi
	UTR / Zona Spatii livezi
	UTR / Zona spatii verzi aferente cursurilor de apa
	UTR / Zona cursuri de apa
Cai de comunicatie	
	Zona cai de comunicatie rutiera si amenajari aferente
	Zona cai de comunicatie feroviara si amenajari aferente

PLANUL ESTE ORIENTATIV = PLAN DE LUCRU - NU SE VA FOLOSI CU ALTE SCOPURI DECAT CELE DE CONSULTARE PANA LA DEFINITIVAREA ACESTUIA



DOBRESCU LAURA ANDREEA B.I.A
RO29253940

BENEFICIAR:
MUNICIPIUL TECUCI
JUD GALATI

SPECIFICATIE	NUME	SEMNTATURA	SCARA	TITLU PROIECT:	PROIECT NR.
SEF PROIECT	arh. Laura Andreea Dobrescu		1:10000	PLAN URBANISTIC GENERAL	U200
PROIECTAT	arh. Laura Andreea Dobrescu		DATA: 2018		FAZA PUG
DESENAT	urb. Ana Furnica urb. Bianca Nedea urb. Marius Ilie			TITLU PLANSA: LIMITA PROPUNERE U.T.R. Nr. 24	Nr. Plansa U3/U.T.R.24