

R O M Â N I A
JUDEȚUL GALAȚI
MUNICIPIUL TECUCI
- CONSILIUL LOCAL -

HOTĂRÂREA Nr. 113
Din 27.10. 2016

Privind: transmiterea în folosință gratuită, a unui imobil (teren) aparținând domeniului public al municipiului Tecuci catre S.C. FDEEE Electrica Distribuție Muntenia Nord S.A. – Sucursala Galati, în vederea amplasării unor firide și linie electrică subterană

Inițiator: Cătălin -Constantin Hurdubae , Primarul municipiului Tecuci, județul Galați;

Nr. de înregistrare și data depunerii proiectului: 14438/PJ/21.10. 2016;

Consiliul local al municipiului Tecuci, județul Galați, întrunit în ședință ORDINARĂ în data de 27.10. 2016;

Având în vedere expunerea de motive a inițiatorului, înregistrată sub nr. 14439/PJ din 21.10. 2016;

Având în vedere raportul de specialitate întocmit de Serviciul Investiții, înregistrat sub nr. 14440/PJ din 21.10. 2016 ;

Având în vedere rapoartele de avizare întocmite de comisiile de specialitate nr. 1 și 5;

Având în vedere adresa nr.14326/PJ/20.10.2016 din partea S.C. FDEEE Electrica Distribuție Muntenia Nord S.A.;

Având în vedere prevederile:

- art. 12, alin. 1-3, din Legea nr. 213/1998 privind proprietatea publică și regimul juridic al acestora al acesteia, coroborate cu

- art. 124 din Legea nr. 215/2001 privind administrația publică locală, republicată în 2007;

- art. 45, alin. (3) și art. 115, alin. 1, lit. „b” din Legea 215/2001 a administrației publice locale, republicată în 2007;

- art.12, alin. 2,3 și 4 din Legea nr.123 /2012 a Energiei electrice și gazelor naturale ;

HOTĂRĂȘTE :

Art.1. Se aprobă transmiterea în folosință gratuită, catre S.C. FDEEE Electrica Distribuție Muntenia Nord S.A. – Sucursala Galati, a unui imobil-teren aparținând domeniului public al municipiului, identificat conform anexei 1 la prezenta hotărâre.

Transmiterea în folosință se face pe toata durata de existență a capacităților energetice (firide și linie electrică subterană).

Art.2. Transmiterea în folosință se face pe bază de protocol de predare-primire în care se vor specifica obligațiile părților.

Art.3 Prezenta hotărâre va fi adusă la îndeplinire prin grija Serviciul Investiții din cadrul Primăriei municipiului Tecuci.

Art.4 Prezenta hotărâre va fi comunicată celor interesați prin grija secretarului municipiului Tecuci.

PRĂȘEDINTE DE ȘEDINȚĂ
DUMITRU GEORGETA

SECRETAR U.A.T.
MUNICIPIUL TECUCI

Faj

R O M Ȃ N I A
JUDEȚUL GALAȚI
MUNICIPIUL TECUCI
P R I M A R
Nr. 14439/PJ din 21.10. 2016

EXPUNERE DE MOTIVE

Privind: transmiterea în folosință gratuită, a unui imobil (teren) aparținând domeniului public al municipiului Tecuci catre S.C. FDEEE Electrica Distributie Muntenia Nord S.A. – Sucursala Galati, in vederea amplasarii unor firide si linie electrică subterană

Bunul imobil (terenul) propus pentru transmiterea în folosință gratuită aparține domeniului public al municipiului și face parte din strada Bradului, conform HG nr.562 /2007 privind inventarul domeniului public prevăzut în Monitorul Oficial.


Având în vedere derularea lucrărilor de canalizare din cadrul proiectului „ Rețele de canalizare strazile Al. Lăpușneanu și Bradului , mun. Tecuci ”, este necesară alimentarea cu energie electrică a locului de consum permanent „ Rețele de canalizare strazile Al. Lăpușneanu și Bradului , mun. Tecuci ”

Pentru alimentarea locului de consum permanent (statii de pompare) din cadrul proiectului „ Rețele de canalizare strazile Al. Lăpușneanu și Bradului , mun. Tecuci ” este necesară alimentarea cu energie electrică printr-o linie electrica subterană LES 0,4kv aplasata pe strada Bradului între postul de transformare PTY 3195 PT 98 BRADULUI si firidele ce se vor amplasa pe trotuarul între str. Matei Basarab și strada 1 decembrie 1918.

Prin Adresa înregistrată sub nr.14326/PJ/20.10.2016, S.C. FDEEE Electrica Distributie Muntenia Nord S.A. – Sucursala Galati, solicită atribuirea unui teren pentru amplasarea unor firide si linie electrică subterană ce alimentează stația de pompare.

Având în vedere aceste considerente, supun spre dezbateră și aprobare proiectul de hotărâre.

P R I M A R,
Cătălin -Constantin Hurdubae

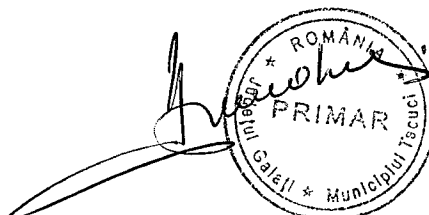

R O M Â N I A
JUDEȚUL GALAȚI
MUNICIPIUL TECUCI
DIRECȚIA TEHNICĂ
SERVICIUL ADMINISTRAȚIE PUBLICE LOCALĂ
Nr. 440/10 din 21.10 2016

RAPORT DE SPECIALITATE


Privind: transmiterea în folosință gratuită, a unui imobil (teren) aparținând domeniului public al municipiului Tecuci catre S.C. FDEEE Electrica Distributie Muntenia Nord S.A. – Sucursala Galati, in vederea amplasarii unor firide si linie electrică subterană

În conformitate cu art.124 din Legea nr. 215/2001 privind administrația publică locală, republicată în 2007, cu modificările și completările ulterioare, coroborate cu art. 12, alin. 1-3 din Legea nr. 213/1998 privind proprietatea publică și regimul juridic al acestora, consiliul local poate da în folosință gratuită, imobile din proprietate publică, persoanelor juridice pentru îndeplinirea unor activități de utilitate publică.

Imobilul (terenul) situat în Tecuci, strada Bradului - aparține domeniului public al municipiului Tecuci.

Având în vedere cele de mai sus, considerăm că proiectul de hotărâre îndeplinește condițiile de legalitate



Șef Serviciul Investiții,
Ing. Dan Trifan

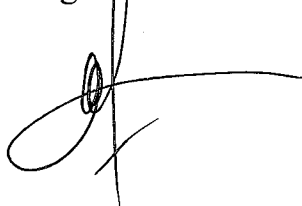


Intocmit ,
Serviciul Investiții,
Ing. Victor Sobaru





JIS
A4 B5

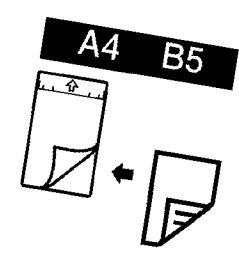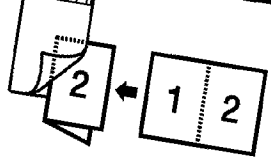

JIS
B

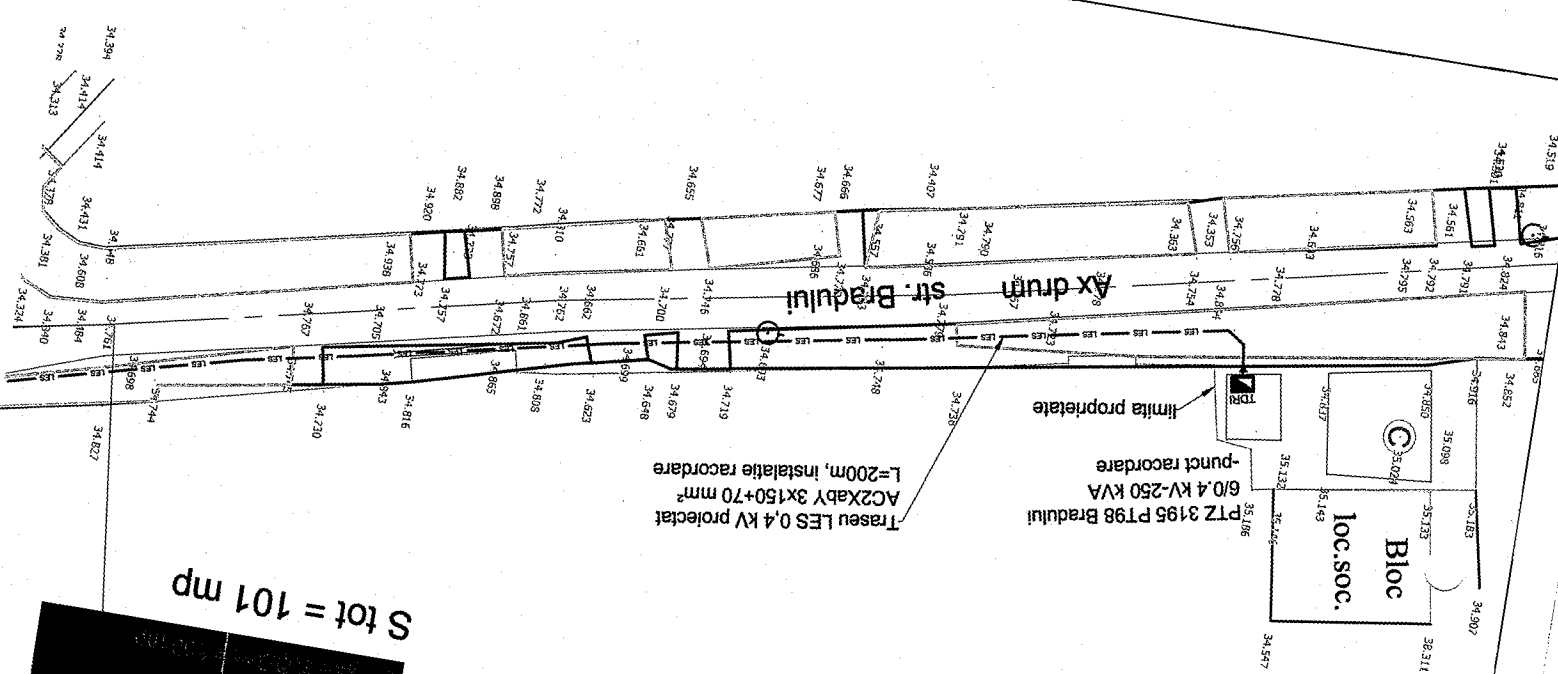


S tot = 101 mp

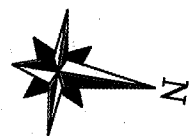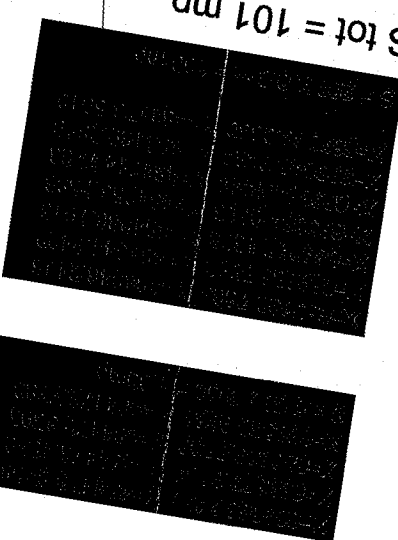

| | | | | | | | | | |
|------------------------|--|---|--|---------------------------|--|---------------------------|--|-----------------|--|
| Verificator: | | Nume: | | Semnatura: | | Cerinta: | | Nr./Data: | |
| SC TANCRAID SRL | | Ing. A. Olan | | Ing. A. Devetah | | Desenat | | Ing. A. Devetah | |
| Beneficiar: | | Data: | | Projectat | | Scara: | | Planșa: | |
| F.D.E.E. MUNTENIA NORD | | 08.20.16 | | 1:500 | | Plan de incadrare in zona | | 25/2016-02 | |
| Project nr.: | | Faza: | | Specificatie | | Nume | | Semnatura | |
| 25/2016 | | Alimentare cu Energie Electrica | | Ing. A. Olan | | Ing. A. Devetah | | DTCU | |
| S.D.E.E. GALATI | | "Stabil pompare SPAM01 si SPAU01" apartinand str. Matei Besarab, nr. FN, Teocul, Judetul Galati | | Plan de incadrare in zona | | 25/2016-02 | | | |

| | | | | | | | | | | | |
|---|--|--------------------|--|---------------------|--|------------------|--|-----------------|--|------------------------|--|
| Regimul juridic al instalatiilor proiectate, suprafata de teren atecata | | Simbol | | Denuntire | | Dimensiuni (LxI) | | Cantitate (buc) | | Suprafata atecata | |
| BIMPI | | Bloc de masura si | | proctie infuzat | | 0,5x1,0 | | 1 | | Domeniu public-0,50 m² | |
| LES 0,4 KV | | rasau LES 0,4 KV - | | instalate racordare | | 0,5x2,00 | | 1 | | Domeniu public-100 m² | |
| FG-E2+Z | | Funda generala - | | instalate racordare | | 0,5x1,0 | | 1 | | Domeniu public-0,50 m² | |

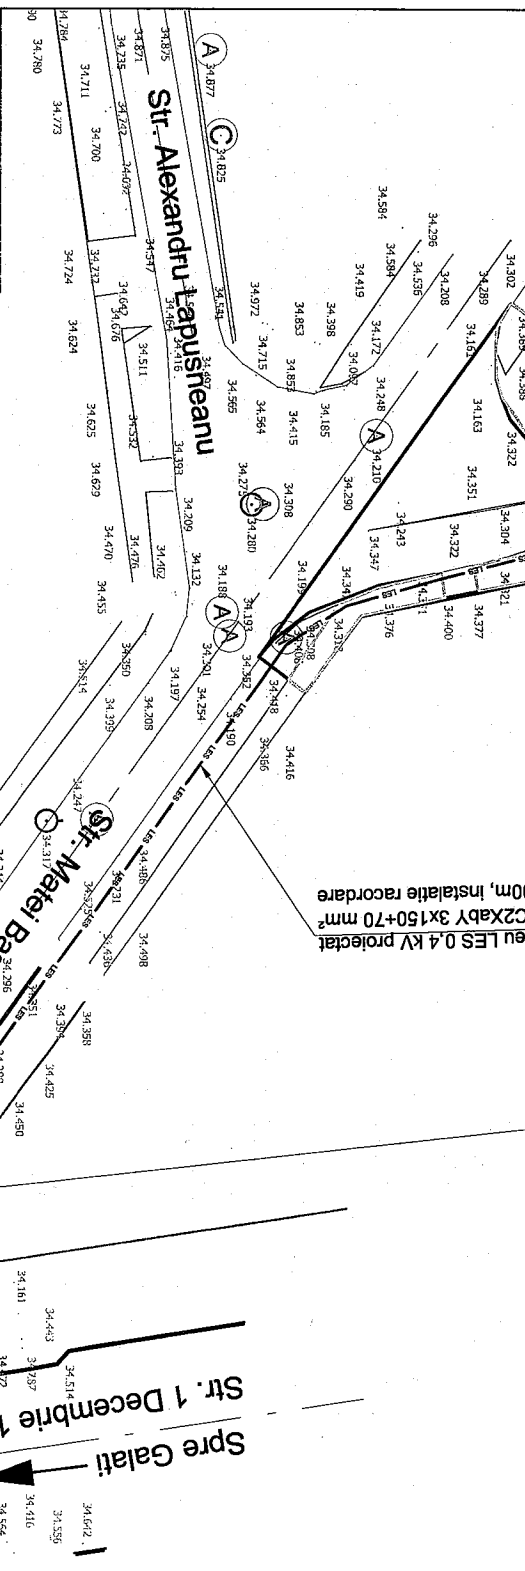

Anexe 1 la HCL nr. din