

ROMÂNIA
JUDEȚUL GALAȚI
MUNICIPIUL TECUCI
CONSILIUL LOCAL

HOTĂRÂREA Nr. 33
Din 25.03. 2019

Privind: aprobarea studiului de oportunitate, a caietului de sarcini și a concesiunii prin licitație publică a unui imobil (teren), aparținând domeniului privat al municipiului Tecuci, situat în municipiul Tecuci, str. Transilvaniei, zona bl. T.

Inițiator : Cătălin Constantin Hurdubae, Primarul municipiului Tecuci, județul Galați;
Nr. de înregistrare și data depunerii proiectului: 17661 din 20.03.2019 ;
Consiliul local al municipiului Tecuci, județul Galați, întrunit în ședință ORDINARĂ în data de 25.03. 2019;

Având în vedere:

- expunerea de motive a inițiatorului, înregistrată sub nr. 17662/20.03.2019;
- raportul de specialitate întocmit de Direcția Arhitect Sef, înregistrat sub nr. 17663 / 20.03.2019;
- rapoartele de avizare ale comisiilor de specialitate nr. 1,2,5;

În baza prevederilor:

- prevederile art. 13, alin.1 din Legea 50/1991 privind autorizarea executării construcțiilor și unele măsuri pentru realizarea locuințelor, republicată în 2004;
- Art.36 alin 2 lit. C) din Legea nr.215/2001 privind administrația publică locală, republicată, cu modificările și completările ulterioare;
- art.147 din Constituția României;
- Decizia CCR 384/2018, art.45, alin(3) și art. 115, alin. 1, lit. b din Legea 215/2001 a administrației publice locale, republicată în 2007;

HOTĂRĂȘTE :

Art.1. Se aprobă studiul de oportunitate cu privire la concesiunea prin licitație publică a imobilului(teren), situat în str. Transilvaniei, zona bloc T., conform CF nr.111356 anexă la prezenta hotărâre.

Art.2. Se aprobă caietul de sarcini cu privire la concesiunea prin licitație publică a imobilului(teren), situat în str. Transilvaniei, zona bloc T, conform anexei 2 la prezenta hotărâre.

Art.3. Se aproba concesiunea prin licitație publică a imobilului(teren) în suprafață de 43 mp, conform anexei 3 la prezenta hotărâre.

Art.4. Condițiile de concesiune sunt cele prevăzute în contractul cadru de concesiune conform anexei nr.4.

Art.5. Prețul de pornire la licitație este de 23,8 lei/mp/an conform HCL nr.10 din 27.01.2011.

Art.6. Perioada de concesiune este de 25 ani, iar recuperarea prețului de concesiune se va face în primii 10 ani.

Art.7. Anexele 1,2,3 și 4 fac parte integranta din prezenta hotărâre.

Art.8. Prezenta hotărâre va fi adusă la îndeplinire prin grija Primarului municipiului Tecuci.

Art.9. Prezenta hotărâre va fi comunicată celor interesați prin grija secretarului municipiului

Tecuci următorilor:

PREȘEDINTE DE ȘEDINȚĂ

SECRETAR



STUDIU DE OPORTUNITATE

Privind: aprobarea studiului de oportunitate, a caietului de sarcini și a concesiunii prin licitație publică a unui imobil(teren), aparținând domeniului privat al municipiului Tecuci, situat în municipiul Tecuci, str. Transilvaniei, zona bl. T.

CAP. I. OBIECTUL CONCESIUNII

I.1. Imobilul (teren) se află situat în Municipiul Tecuci, strada Transilvaniei, zona bl. T

Terenul precizat este destinat construirii garaj.

I.2. Imobilul aparține domeniului privat al municipiului Tecuci având suprafața de 43 mp.

I.3. Investiția ce se va realiza, corespund din punct de vedere al destinației cu planul urbanistic general.

Cap. II. MOTIVAȚIA CONCESIUNII

Motivele de ordin legislativ, economic, financiar și social care impun concesiunea unor bunuri - terenuri, sunt următoarele:

- prevederile art. 36, alin. (5), lit. „b” din Legea nr. 215/2001 privind administrația publică locală republicată,

- administrarea eficientă a domeniului public și privat al Municipiului Tecuci pentru atragerea de venituri suplimentare la bugetul local.

Cap. III. DURATA CONCESIUNII

Terenul situat în Tecuci, strada Transilvaniei, zona bloc T, se concesiunează pe durata de 25 ani;

Cap. IV. ELEMENTE DE PREȚ

IV.1. Prețul de pornire al licitației la concesiune este de 23,8 lei/mp/an.

IV.2. Plata concesiunii se va face trimestrial în termen de 10 ani.

IV.3. Redevența anuală va fi indexată conform ratei inflației .

IV.4. Întârzierile la plata redevenței se vor sancționa cu penalități de 0,3% /zi de întârziere la suma datorată, urmând ca pentru întârzierile la plata a redevenței ce depășesc 6 luni să se procedeze la retragerea concesiunii fără a fi necesară intervenția instanțelor judecătorești (pact comisoriu expres).

Cap. V. CARACTERISTICILE INVESTITIEI

V.1. Investiția se va realiza în conformitate cu prevederile certificatului de urbanism



V.2. Arhitectura va fi în concordanță cu ambientul arhitectural zonal.

V.3. Se vor folosi la finisajul exterior materiale din producția internă sau din import, care să confere personalitate obiectivului ce se va realiza.

V.4. Amplasarea în teren ca și accesele vor fi proiectate astfel încât să se asigure circulația în zona.

V.5. Prin soluțiile adoptate se va asigura protecția clădirilor învecinate precum și protecția mediului.

V.6. Regimul de înălțime și tratarea arhitecturală va fi în concordanță cu proiectul realizat în acest sens .

Cap. VI. MODALITATEA DE ACORDARE A CONCESIUNII

Procedura de atribuire este concesionare prin licitație publică.

Întocmit





100066454737

Incheiere Nr. 2121 / 31-01-2019

**Oficiul de Cadastru și Publicitate Imobiliară GALATI
Biroul de Cadastru și Publicitate Imobiliară Tecuci**

Dosarul nr. 2121 / 31-01-2019

INCHEIERE Nr. 2121**Registrator:** CERASELA PETRUTA MITITELU**Asistent:** OANA ALINA DANILA

Asupra cererii introduse de UAT MUNICIPIUL TECUCI domiciliat in - privind Prima inregistrare a imobilelor/unitatilor individuale (u.i.) in cartea funciara, in baza:
-Act Administrativ nr.Hotararea nr. 225/29-11-2018 emis de Primaria Mun. Tecuci;

fiind indeplinite conditiile prevazute la art. 29 din Legea cadastrului si a publicitatii imobiliare nr. 7/1996, republicata, cu modificarile si completarile ulterioare, tariful achitat in suma de 0 lei, cu documentul de plata:

pentru serviciul avand codul 211

Vazand referatul asistentului registrator in sensul ca nu exista impedimente la inscriere

DISPUNE

Admiterea cererii cu privire la:

- imobilul cu nr. cadastral 111356

- se intabuleaza dreptul de PROPRIETATE mod dobandire lege in cota de 1/1 asupra A.1 in favoarea MUNICIPIUL TECUCI DOMENIUL PRIVAT, sub B.1 din cartea funciara 111356 UAT Tecuci;

Prezenta se va comunica părților:

DOMNITEANU CONSTANTIN

MUNICIPIUL TECUCI DOMENIUL PRIVAT

*) Cu drept de reexaminare in termen de 15 zile de la comunicare, care se depune la Biroul de Cadastru si Publicitate Imobillara Tecuci, se inscrie in cartea funciara si se solutioneaza de catre registratorul-sef


Data soluționării,

15-02-2019

Registrator

CERASELA PETRUTA MITITELU

(parafa si semnătura)

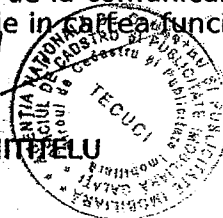


Asistent Registrator,

OANA ALINA DANILA

(parafa si semnătura)

*) Cu excepția situațiilor prevăzute la Art. 62 alin. (1) din Regulamentul de avizare, recepție și inscriere în evidențele de cadastru și carte funciară, aprobat prin ODG Nr. 700/2014.

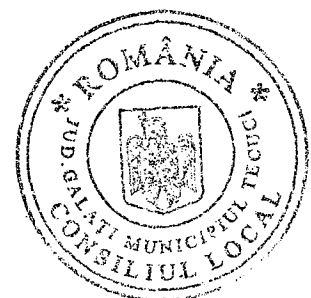



Nr. cerere	2121
Ziua	31
Luna	01
Anul	2019

EXTRAS DE CARTE FUNCİARĂ PENTRU INFORMARE

Carte Funciară Nr. 111356 Tecuci



Cod verificare
100066454737

A. Partea I. Descrierea imobilului

TEREN Intravilan

Adresa: Loc. Tecuci, Str Transilvaniei , Jud. Galati, zona bl T.

Nr. Crt	Nr. cadastral Nr. topografic	Suprafața* (mp)	Observații / Referințe
A1	111356	43	Teren neimpregmuit;

B. Partea II. Proprietari și acte

Înscrieri privitoare la dreptul de proprietate și alte drepturi reale	Referințe
2121 / 31/01/2019	
Act Administrativ nr. Hotararea nr. 225, din 29/11/2018 emis de Primaria Mun. Tecuci;	
B1	A1
Intabulare, drept de PROPRIETATE, dobandit prin Lege, cota actuala 1/1 1) MUNICIPIUL TECUCI DOMENIUL PRIVAT	

C. Partea III. SARCINI .

Înscrieri privind dezmembrămintele dreptului de proprietate, drepturi reale de garanție și sarcini	Referințe
NU SUNT	




Anexa Nr. 1 La Partea I

Teren

Nr cadastral	Suprafața (mp)*	Observații / Referințe
111356	43	

* Suprafața este determinată în planul de proiecție Stereo 70.

DETALII LINIARE IMOBIL

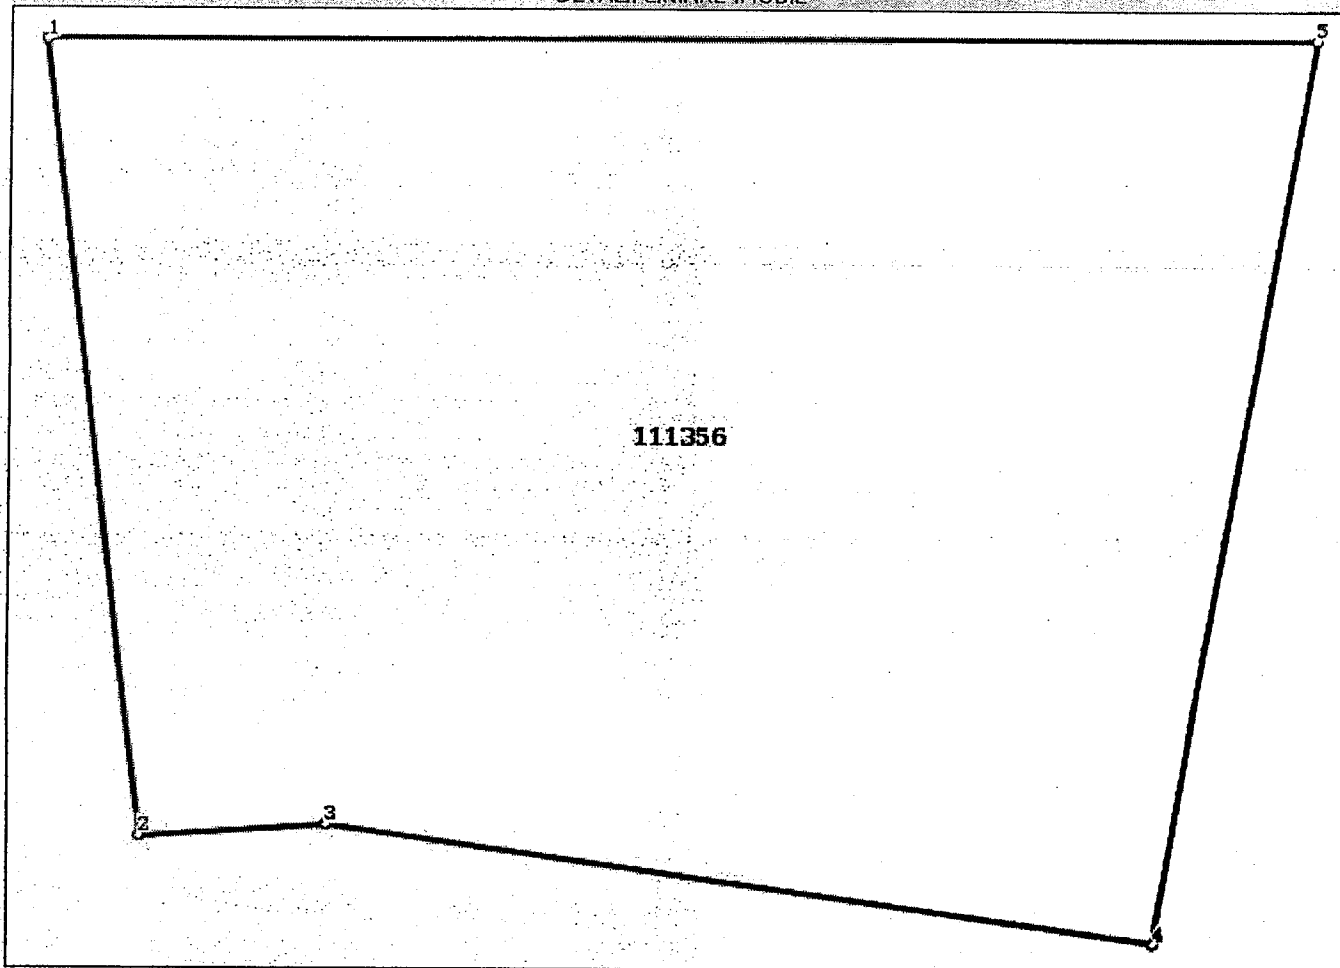

Date referitoare la teren

Nr Crt	Categorie folosință	Intra vilan	Suprafața (mp)	Tarla	Parcelă	Nr. topo	Observații / Referințe
1	curți construcții	DA	43	-	-	-	

Lungime Segmente

1) Valorile lungimilor segmentelor sunt obținute din proiecție în plan.

Punct început	Punct sfârșit	Lungime segment (** (m))
1	2	5.698
2	3	1.174
3	4	5.263
4	5	6.517
5	1	7.939

** Lungimile segmentelor sunt determinate în planul de proiecție Stereo 70 și sunt rotunjite la 1 milimetru.

*** Distanța dintre puncte este formată din segmente cumulate ce sunt mai mici decât valoarea 1 milimetru.



Certific că prezentul extras corespunde cu pozițiile în vigoare din cartea funciară originală, păstrată de acest birou.

Prezentul extras de carte funciară este valabil la autentificarea de către notarul public a actelor juridice prin care se sting drepturile reale precum și pentru dezbaterile succesiunilor, iar informațiile prezentate sunt susceptibile de orice modificare, în condițiile legii.

S-a achitat tariful de 0 RON, -, pentru serviciul de publicitate imobiliară cu codul nr. 211.

Data soluționării,

14-02-2019

Data eliberării,



__/__/

Asistent/Registrator,

OANA ALINA DAMILA


(parafa și semnătura)

Referent,

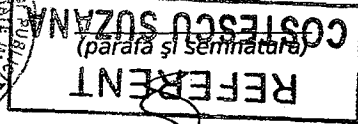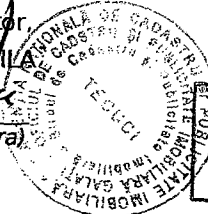

PLAN DE AMPLASAMENT SI DELIMITARE A IMOBILULUI
SCARA 1:100

Nr. cadastral:	Suprafata masurata	Adresa imobilului
111356	43 mp.	str. Transilvaniei
Cartea Funciara nr.:	UAT: Tecuci	

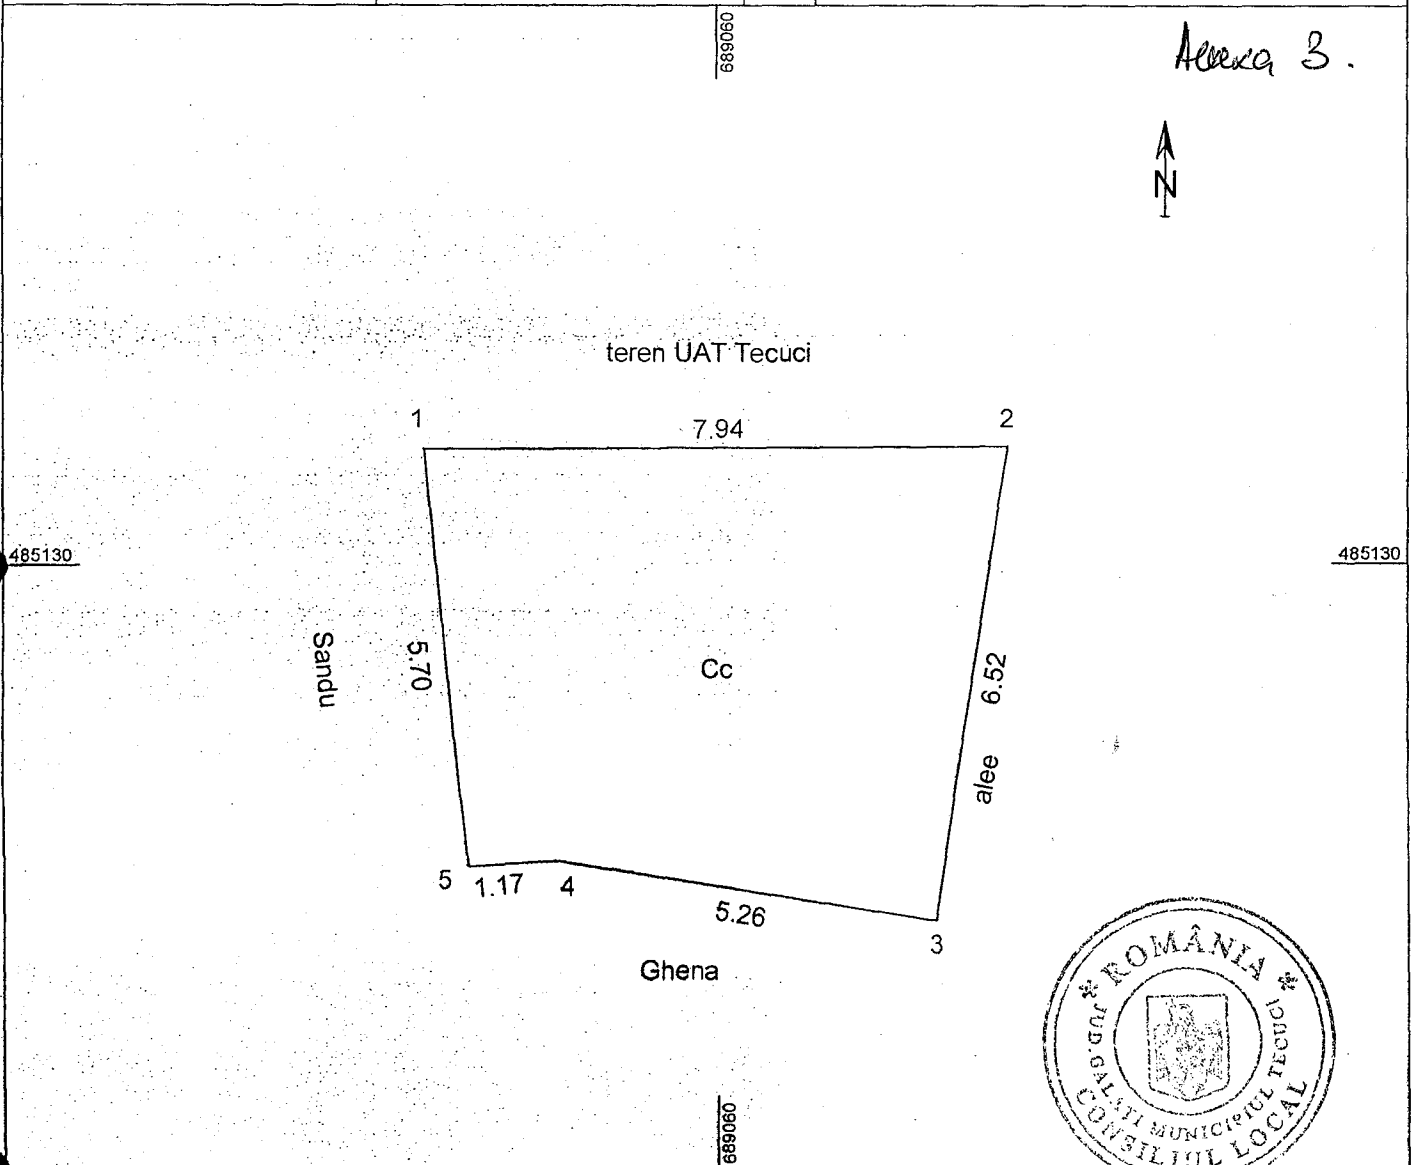

A. Date referitoare la teren

Nr. parcela	Categoria de folosinta	Suprafata (mp)	Mentuni
1	Cc	43	
Total		43	

B. Date referitoare la constructii

Cod constructie	Destinatia	Suprafata construita la sol (mp.)	Mentuni
Total			

Suprafata totala masurata a imobilului = 43 mp.
Suprafata din acte = 43 mp.

Oficiul de Cadastru și Publicitate Imobiliară Gr
Nume și Prenume: **NECHITA GABRIEL**
Functia: **INSPECTOR CADASTRU SENIOR**

Executant,
PFA DOMNITEANU CONSTANTIN
Confirm executarea masurarilor la teren, corectitudinea intocmirii documentatiei cadastrale si corespondenta acestuia cu realitatea din teren
Semnatura si stampila

Confirm introducerea imobilului in baza de date integrata si atribuirea numarului cadastral

Semnatura si stampila


Data: 30.01.2019

Stampila BCPI

Data: 30.01.2019

PLAN DE AMPLASAMENT SI DELIMITARE A IMOBILULUI
SCARA 1:100

Nr. cadastral:	Suprafata masurata	Adresa imobilului
111356	43 mp.	str. Transilvaniei
Cartea Funciara nr.:	UAT:	Tecuci

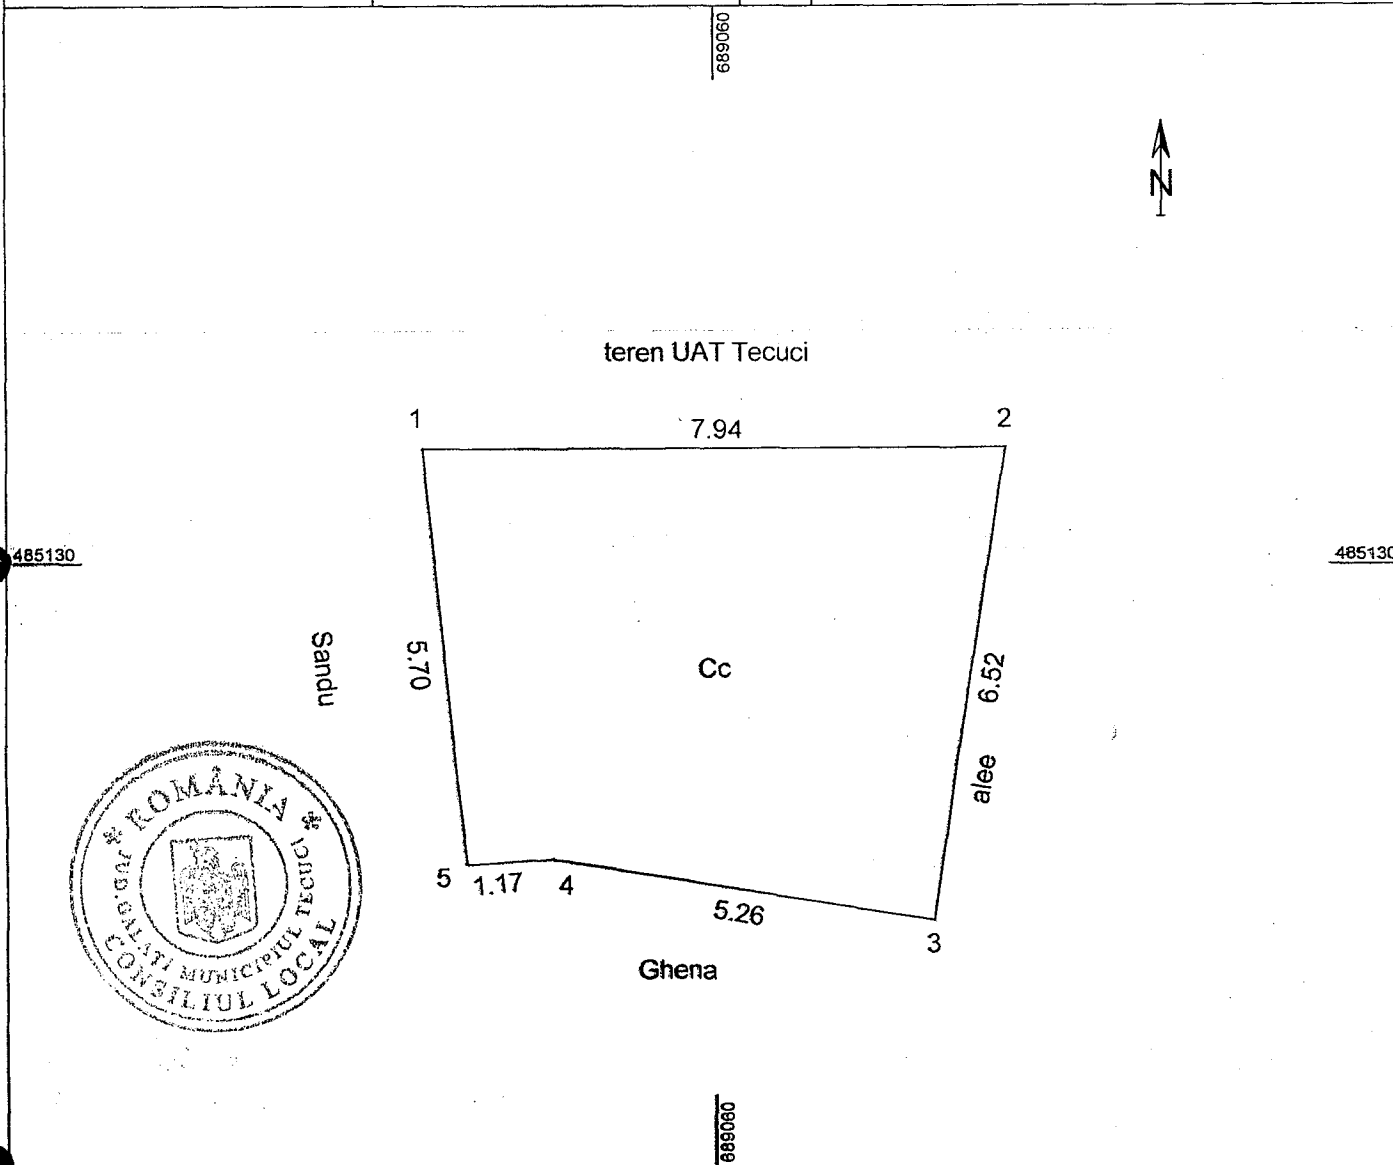

A. Date referitoare la teren

Nr. parcela	Categoria de folosinta	Suprafata (mp)	Mentiuni
1	Cc	43	
Total		43	

B. Date referitoare la constructii

Cod constructie	Destinatia	Suprafata construita la sol (mp.)	Mentiuni
Total			

Suprafata totala masurata a imobilului = 43 mp.
Suprafata din acte = 43 mp.

Oficiul de Cadastru și Publicitate Imobiliară Ge
Nume și Prenume: **NECHITA GABRIEL**
Funcția: **INSPECTOR CADASTRU SENIOR**

Inspector

Executant,
PFA DOMNITEANU CONSTANTIN
Confirm executarea masuratorilor la teren, corectitudinea intocmirii documentatiei cadastrale si corespondenta acestuia cu realitatea din teren.

Semnatura si stampila

Data: 30.01.2019

Confirm introducerea imobilului in baza de date integrata si atribuirea numarului cadastral

Semnatura si stampila

Data: 27.01/12.02.2019

Stampila BCPI

CAIET DE SARCINI

Privind: aprobarea studiului de oportunitate, a caietului de sarcini și a concesiunii prin licitație publică a unui imobil(teren), aparținând domeniului privat al municipiului Tecuci, situat în municipiul Tecuci, str. Transilvaniei, zona bl. T.

CAP. I. OBIECTUL CONCESIUNII

I.1. Imobil(teren) în suprafață de 43 mp din care 30 mp construire garaj și 13 mp. cale de acces - se află situat în Municipiul Tecuci, strada Transilvaniei, zona bloc T.

I.2. Lotul de teren care face obiectul concesiunii aparține domeniului privat al municipiului Tecuci.

I.3. Construcția care se va realiza, va corespunde din punct de vedere al destinației cu planul urbanistic general.

Terenul se concesionează în vederea construirii garaj.

Cap. II. MOTIVATIA CONCESIONARII

Motivele de ordin legislativ, economic, financiar și social care impun concesiunea unor bunuri - terenuri, sunt următoarele:

- prevederile art. 36, alin. (5), lit. „b” din Legea nr. 215/2001 privind administrația publică locală republicată,

- administrarea eficientă a domeniului public și privat al municipiului Tecuci pentru atragerea de venituri suplimentare la bugetul local.

Cap. III. DURATA CONCESIUNII

Terenul situat în Tecuci, strada Transilvaniei, zona bl. T, se concesionează pe durata de 25 ani

Cap. IV. INCETAREA CONCESIUNII

4.1. Încetarea contractului de concesiune poate avea loc în următoarele situații:

a. La expirarea duratei stabilite în contractul de concesiune;

b. Pentru cazurile de interes public național sau local, prin denunțarea unilaterală de către concedent cu plata unei despăgubiri juste și prealabile în sarcina concedentului.

Daca părțile nu se înțeleg asupra cuantumului despăgubirii, urmează să se adreseze instanțelor judecătorești.

c. În cazul nerespectării obligațiilor contractuale de către concesionar, prin rezilierea unilaterală de către concedent, cu plata unei despăgubiri în sarcina concesionarului;

d. În cazul nerespectării obligațiilor contractuale de către concedent, prin rezilierea unilaterală de către concesionar, cu plata de despăgubiri în sarcina concedentului;

e. La dispariția, dintr-o cauza de forță majoră, a bunului concesionat sau în cazul imposibilității obiective a concesionarului de a-l exploata, prin renunțare, fără plata unei despăgubiri; concesionarul are obligația de a notifica de îndată concedentului despre dispariția bunului ori despre imposibilitatea de realizare a activității sau serviciului public declarând renunțarea la concesiune.

f. În situația în care interesul național sau local impune răscumpărarea concesiunii; aceasta se poate face numai prin Hotărâre a Consiliului Local în baza unei documentații tehnico-economice în care se va stabili prețul răscumpărării; în această situație de încetare a concesiunii nu se percep daune.

g. Pe cale amiabilă, în situația în care cele două părți (concedent, concesionar) hotărăsc în acest sens.



4.2. În cazul încetării concesiunii pentru una din cauzele prevăzute la pct. 4.1. concesionarul are obligația de a preda concedentului documentația tehnică referitoare la obiectivul de investiție care urma să se realizeze (sau s-a realizat parțial sau total) pe terenul concesionat.

Cap. V. ELEMENTE DE PREȚ

5.1. Prețul de pornire la licitație al concesiunii este de 23,8 lei/mp/an.

5.2. Plata concesiunii se va face trimestrial în termen de 10 ani.

5.3. Redevența anuală va fi indexată funcție de indicele de inflație comunicat de Comisia Națională de Statistică prin Buletinul Statistic de Prețuri.

5.4. Întârzierile la plata redevenței se vor sancționa cu penalități de 0,3% /zi de întârziere la suma datorată, urmând ca pentru întârzierile la plată a redevenței ce depășesc 6 luni să se procedeze la retragerea concesiunii fără a fi necesară intervenția instanțelor judecătorești (pact comisoriu expres).

5.5. Garanția de participare la licitație depusă de ofertantul câștigător, respectiv 10 % din valoarea totală stabilită la preț de pornire, se reține de concedent până în momentul încheierii contractului de concesiune. În cazul nesemnării contractului, garanția se face venit la bugetul local.

Cap. VI. REGIMUL BUNURILOR

Terenul care constituie proprietatea concedentului va fi administrat și exploatat de concesionar în conformitate cu prevederile contractului de concesiune, acestea rămânând proprietatea concedentului și urmând a fi restituite de concesionar la expirarea/încetarea contractului de concesiune; acestea constituie bunuri de retur și revin de drept concedentului, gratuit și libere de orice sarcini; în această categorie intră și bunurile ce au rezultat din investițiile prevăzute în contractul de concesiune precum și bunurile rezultate din investiții și modernizări efectuate de concesionar fără aprobarea concedentului.

Asupra bunurilor rezultate din investiții sau modernizări efectuate de concesionar pe cheltuielile sale dar cu aprobarea concedentului, acesta din urmă are drept de preemțiune la cumpărare, prețul pe care trebuie să-l plătească fiind egal cu valoarea contabilă actualizată conform procedurilor legale;

Bunurile proprii, care aparțin concesionarului (cu excepția celor realizate din investiții și modernizări efectuate fără aprobarea concedentului) rămân în proprietatea concesionarului, acesta putând dispune de ele oricum dorește.

Cap. VII. CONDIȚII DE MEDIU

Concesionarul poartă întreaga responsabilitate pentru respectarea prevederilor legale în domeniul protecției mediului

Cap. VIII. CARACTERISTICILE INVESTITIEI

8.1. Investiția se va realiza în conformitate cu prevederile certificatului de urbanism și va fi asigurată pentru gradul 8 de seismicitate.

8.2. Se vor folosi la finisajul exterior materiale din producția internă sau din import, care să confere personalitate obiectivului ce se va realiza.

8.3. Amplasarea în teren ca și accesele vor fi proiectate astfel încât să se asigure circulația în zonă.

8.4. Prin soluțiile adoptate se va asigura protecția mediului.

8.5. Regimul de înălțime și tratarea arhitecturală va fi în concordanță cu proiectul realizat în acest sens.

8.6. În cazul neîndeplinirii obligațiilor prevăzute în caietul de sarcini, concedentul poate rezilia unilateral contractul, fără somație prealabilă și fără a datora daune concesionarului.

CAP. IX. OBLIGAȚIILE PARTILOR

9.1. Concedentul are următoarele obligații:

- a. - Să predea concesionarului bunul concesionat pe baza unui proces verbal de ~~predare - primire~~.
- b. - Concedentul are obligația de a nu tulbura pe concesionar în exercițiul ~~drepturilor rezultate din~~ contractul de concesiune.



c. - Concedentul este obligat să notifice concesionarului apariția oricărei împrejurări de natură a afecta drepturile concesionarului în măsura în care aceste situații depind în tot sau în parte de voința sa.

9.2. Concesionarul are următoarele obligații:

a.- să asigure exploatarea eficientă în regim de continuitate și permanență a obiectului concesiunii pe cheltuielile sale și să despăgubească pe concedent pentru pagubele produse din culpa sa;

b.- să pună la dispoziția concedentului documentele și informațiile cerute de acesta privind obiectul concesiunii, modul de desfășurare a investiției.

c.- să plătească redevența la valoarea, în termenul și modul stabilite prin contractul de concesiune.

d.- să realizeze lucrările de investiții corespunzătoare proiectului și avizelor legale.

e.- să plătească pe toată durata concesiunii impozitele și taxele datorate statului și Administrației Publice Locale.

f.- pe toată perioada de derulare a contractului, concesionarul nu va putea subconcediona, în tot sau în parte unei alte persoane, obiectul concesiunii.

g.- concesionarul are întreaga responsabilitate în ceea ce privește respectarea legislației în vigoare cu privire la P.S.I. ,protecția mediului și persoanelor.

h.- la expirarea termenului de concesiune, concesionarul este obligat să restituie în deplină proprietate, liber de orice sarcină, bunul concesionat.

i.- în termen de 30 zile de la încheierea contractului de concesiune, concesionarul are obligația de a înscrie concesiunea, pe cheltuielile sale, în documentele de publicitate imobiliară (carte funciară).

j.- să constituie în termen de 90 de zile de la încheierea contractului, cu titlu de garanție, o sumă fixă reprezentând 1023 lei, obligației de plată de către concedent, stabilită de acesta și datorată pentru primul an de activitate.

Garanția va fi depusă în contul concedentului.

k.- garanția se va restitui după achitarea integrală a prețului concesiunii.

l. - concesionarul este obligat să realizeze obiectivul de investiții în scopul căruia s-a realizat concesiunea terenului.

m.- achitarea integrală a debitelor pe care le are față de bugetul local.

Cap.X. RASPUNDEREA PARTILOR

În toate cazurile de încetare a contractului de concesiune, concesionarul este obligat să predea concedentului documentațiile tehnice referitoare la obiectivele de investiții nerealizate sau realizate parțial

În cazul nerespectării de către una dintre părți a prevederilor contractului de concesiune, partea în culpă datorează celeilalte părți despăgubiri corespunzătoare prevederilor contractului de concesiune sau corespunzător legislației specifice în domeniu; despăgubirile sunt cumulative și nu exclusive.

Situațiile de forță majoră exonerează de răspundere partea care le invocă și dovedește în condițiile legii; apariția cazurilor de forță majoră trebuie comunicată în termen de 5 zile de la apariție, comunicarea urmând a fi însoțită de documentele care atestă cazul de forță majoră; în lipsa acestor documente constatatoare, partea care a invocat cazul de forță majoră nu va fi exonerată de răspundere; în cazurile de forță majoră invocate și dovedite ca atare, părțile vor conveni la decalarea obligațiilor cu perioada afectată de forță majoră.

Cap. XI. SOLUTIONAREA LITIGIILOR

Litigiile de orice fel care apar pe parcursul derulării contractului de concesiune și care nu se pot soluționa pe cale amiabilă vor fi supuse spre soluționare instanțelor judecătorești competente.

Cap. XII. DISPOZITII FINALE

12.1 Drepturile și îndatoririle părților se stabilesc prin contractul de concesiune.

12.2 După concesiune, realizarea obiectivului de investiții se va face numai pe baza unui proiect legal avizat, aprobat și a autorizației de construire emisă de organele competente în conformitate cu prevederile Legii nr. 50/1991, republicată. Soluțiile prezentate o dată cu depunerea opțiunilor, în cazul adjudecării licitației, nu reprezintă aprobarea acestora și nu exonerează pe câștigător de obținerea avizelor și acordurilor legale din partea organismelor stabilite în eliberarea acestora (exemplu avizul Comisiei de urbanism, autorizația de construcție, ș.a.m.d.).



12.3 Obținerea tuturor avizelor tehnice definitive pentru realizarea și funcționarea investițiilor privesc pe concesionar.

12.4 Toate lucrările privind racordarea la rețelele tehnico-edilitare existente și obținerea acordului de la deținătorii acestora privesc pe concesionar.

12.5 Concesionarul este obligat de a asigura pe perioada concesiunii continuitatea activității în scopul căreia a fost concesionat terenul.

12.6 Concedentul are dreptul ca prin împuterniciții săi să urmărească mersul lucrărilor de construcții în vederea asigurării calității și stabilității cât și încadrarea în termenul de punere în funcționare stabilit prin actul de concesionare.

12.7. Caietul de sarcini, inclusiv toate documentele necesare licitației se pun la dispoziția solicitantului contra cost, în valoare de 50 lei.

12.8. Taxa de participare la licitație este de 100 lei.

12.9. Participarea la licitație a ofertanților este condiționată de achitarea integrala a debitelor pe care le au fata de bugetul local, achitarea documentației de licitație și a garanției de participare, în cuantum de 10% din valoarea totală.

12.10. Daca din diferite motive licitația se amână, se revocă sau se anulează, decizia de amânare, revocare sau anulare nu poate fi atacată de ofertanți.

Ofertanților li se va înapoia în termen de cinci zile garanția de participare la licitație și contravaloarea documentației de licitație pe baza unei cereri scrise și înregistrate la Primăria Municipiului Tecuci.

Prin depunerea documentelor de participare la licitație, toate condițiile impuse prin caietele de sarcini se consideră însușite de ofertant.

12.11. În vederea participării la licitație ofertantul trebuie să facă dovada plății :

- garanției de participare la licitație, în suma de 10% din valoarea totală a prețului de pornire la licitație a terenului, adică 1023 lei,
- caietul de sarcini aferent licitației, inclusiv toate documentele necesare licitației în suma de 50 lei.
- taxa de participare la licitație în suma de 100 lei.

Nu vor participa la licitație persoanele juridice sau persoanele fizice care:

- au debite față de Municipiul Tecuci;
- sunt în litigii cu Municipiul Tecuci;
- au fost adjudecători ai unei licitații anterioare și nu au încheiat contract cu Municipiul Tecuci, din vina lor.
- au datorii bugetare fata de DGFP, Municipiul Tecuci.

Garanția de participare, valoarea caietului de sarcini și taxa de participare la licitație se vor achita la casieria Municipiului Tecuci.

Restituirea garanției în cazul ofertanților care nu au adjudecat se efectuează la cerere.

PRESEDINTE DE ȘEDINȚĂ

CONTRASEMNEAZĂ

SECRETAR



INSTRUCȚIUNI PENTRU OFERTANȚI

Licitația publică organizată pentru concesionarea unui imobil(teren), în suprafață de 43 mp se va desfășura în data de _____, ora _____, la sediul Municipiului Tecuci, strada 1 Decembrie 1918, nr. 66.

Depunerea documentațiilor pentru licitație se va face până la data de _____, ora 9.00, la registratura Municipiului Tecuci, din strada 1 Decembrie 1918, nr. 66.

În vederea participării la licitație, ofertantul trebuie să plătească:

- garanția de participare la licitație, în sumă de 1023, reprezentând 10% din valoarea totală a terenului, calculată la prețul de pornire, depusă casieria primăriei.
- caietul de sarcini aferent licitației, inclusiv toate documentele necesare licitației în sumă de 50 lei, la casieria primăriei.
- taxa de participare la licitație 100 lei, la casieria primăriei.

Prețul de pornire la licitație este de: - **23,8 lei/mp/an.**

Ofertanții vor depune la sediul Primăriei municipiului Tecuci două plicuri închise și sigilate, unul exterior și unul interior care vor conține:

- plicul exterior va cuprinde plicul interior(care conține oferta de preț) și următoarele documente:
- copie xerox după:

Pentru persoane juridice

- act constitutiv al societății(statut/contract), certificat de înregistrare fiscală, certificat de înregistrare la Registrul Comerțului.
- dovada că nu sunt în litigiu cu Municipiul Tecuci;
- certificat fiscal prin care să se ateste faptul că nu are datorii bugetare față de DGFP, Municipiul Tecuci.

CertIFICATELE FISCALE vor fi eliberate și de instituțiile abilitate din localitatea de reședință a ofertantului și vor fi depuse în forma originală;


- actul autentic de reprezentare, în cazul în care ofertele sunt depuse de împuterniciții ofertanților și nu de aceștia personal.
- copie xerox după chitanțele care atestă plata caietului de sarcini, a documentației pentru licitație și a garanției depuse.

Pentru persoane fizice.

- actul de identitate
- copie xerox după chitanțele care atestă plata caietului de sarcini, a documentației pentru licitație și a garanției depuse.
- dovada că nu sunt în litigiu cu Municipiul Tecuci.
- actul autentic de reprezentare, în cazul în care ofertele sunt depuse de împuterniciții ofertanților și nu de aceștia personal.
- certificat fiscal prin care să se ateste faptul că nu are datorii bugetare față de DGFP, Municipiul Tecuci.

CertIFICATELE FISCALE vor fi eliberate și de instituțiile abilitate din localitatea de reședință a ofertantului și vor fi depuse în forma originală.

- Ofertele depuse de persoane care nu participă la licitație în data stabilită, nu vor fi luate în calcul, urmând a fi returnate.

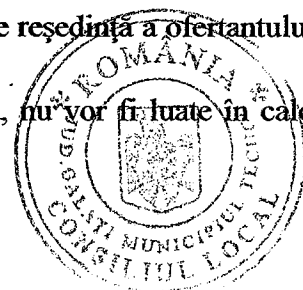

DESFĂȘURAREA LICITAȚIEI.

Se începe licitația parcurgând următoarele etape:

1. se verifică existența actelor doveditoare de plată a garanției, a caietului de sarcini și a documentației pentru licitație.
2. se verifică identitatea ofertanților pe baza buletinului de identitate/cărții de identitate/adeverinței.
3. se verifică ofertele financiare depuse (vor fi verificate doar ofertele financiare a participanților ce au depus toate documentele necesare participării la licitație).
4. imobilul se adjudecă aceluși ofertant care a făcut cea mai mare ofertă.
5. în cazul în care două oferte financiare sunt egale, ofertanții aflați la egalitate vor depune în termen de 15 minute, o nouă ofertă financiară și declarat câștigător, va fi cel cu oferta financiară mai mare.
6. comisia de organizare și desfășurare a licitației va încheia un proces – verbal de adjudecare, în două exemplare.
7. Părțile se vor prezenta în termen de 30 zile după adjudecare, în vederea încheierii contractului de concesiune, pe baza procesului – verbal de adjudecare, în caz contrar câștigătorul va pierde garanția care se va face venit la buget local.

În cazul în care la data și ora anunțată pentru desfășurarea licitației, nu sunt înscrși minim trei ofertanți, licitația se anulează și se va organiza o altă licitație.

Concedentul are dreptul de a aplica procedura de negociere directă în situația în care, după repetarea procedurii de licitație nu au fost depuse cel puțin 3 oferte valabile.

Contractul de concesiune se va încheia în termen de maxim 30 zile, de la data adjudecării.

Nesemnarea de către adjudecător a contractului în termenul stabilit duce la pierderea garanției de participare ce se va face venit la bugetul local și disponibilizarea lotului de teren pentru o nouă licitație.

Pentru ofertantul care a adjudecat și a încheiat contractul de concesiune, garanția depusă pentru înscrierea la licitație se va reține și va constitui avans din prețul de vânzare datorat de cumpărător.

Nu se pot înscrie la licitație persoanele fizice sau juridice care au fost adjudecători ai unei licitații anterioare și nu au încheiat contract cu Municipiului Tecuci, au datorii la bugetul local.

Din taxa de participare la licitație se suportă cheltuielile privind organizarea licitației (anunțuri publicitare, cheltuieli materiale – furnituri de birou).

ȘEF SERVICIU ADPP



ROMANIA
JUDETUL GALATI
MUNICIPIUL TECUCI
PRIMAR

Nr. _____ / _____ 2019

CONTRACT DE CONCESIUNE

Încheiat astăzi

I. PĂRȚILE CONTRACTANTE

1.1. Municipiul Tecuci, cu sediul în Tecuci, strada 1 Decembrie 1918, nr. 66, reprezentat prin primar Cătălin Constantin Hurdubae și director executiv, în calitate de *concedent*, pe de o parte,

și

1.2. Numitul _____ cu domiciliul în Tecuci, str. _____, bl. _____, sc. _____, ap. _____, județ _____, în calitate de *concesionar*, pe de altă parte,

II. OBIECTUL CONTRACTULUI

2.1. Obiectul prezentului contract îl constituie cedarea-preluarea, în concesiune, a terenului situat în str. Transilvaniei, zona bloc T, în suprafața de **43 mp, (30 mp construire garaj și 13 mp cale de acces)** aparținând domeniului privat al municipiului Tecuci, identificat conform Cărții funciare, nr.111356, *destinat construirii unui garaj*.

2.2. a) Concesiunea imobilului a fost aprobată prin H.C.L. nr. _____ din _____

b) Descrierea obiectului și a concesiunii sunt stabilite în caietul de sarcini anexă, care face parte integrantă din prezentul contract și pe care concesionarul îl acceptă integral.

c) Caietul de sarcini are caracter obligatoriu, clauzele sale completându-se cu cele convenite de părți.

2.3. Predarea - primirea obiectului concesiunii se va efectua pe bază de proces-verbal care se va încheia în termen de 7 zile de la semnarea contractului de concesiune și va constitui anexa care face parte integrantă din prezentul contract.

2.4. Categoriile de bunuri ce vor fi utilizate de concesionar în derularea concesiunii sunt următoarele:

a) Bunuri de retur care revin de plin drept, gratuit și libere de orice sarcini concedentului, la expirarea contractului de concesiune:

- *destinat construirii unui garaj*.

b) Bunuri de preluare care la expirarea contractului pot reveni concedentului, în măsura în care acesta din urmă își manifestă intenția de a le prelua, în schimbul plății unei compensații egale cu valoarea contabilă actualizată, conform caietului de sarcini.

c) Bunuri proprii care la expirarea contractului de concesiune rămân în proprietatea concesionarului:

... construcții realizate și utilizate de concesionar



.....
2.5. La încetarea contractului de concesiune, din orice cauză, bunurile prevăzute la pct. 2.4. se vor repartiza potrivit destinațiilor arătate la acest punct, concesionarul fiind obligat să restituie, în deplină proprietate, liber de orice sarcină, bunul concesionat inclusiv investițiile realizate.

III. DURATA CONTRACTULUI

3.1. Durata concesiunii este de 25 ani începând de la data semnării prezentului contract, iar durata de recuperare a prețului este de 10 ani.

3.2. Contractul de concesiune poate fi prelungit pentru o perioadă egală cu cel mult o jumătate din durata sa inițială prin simplul acord de voință al părților care vor încheia un act adițional cu cel puțin 60 de zile înainte de încetarea lui.

IV. PREȚUL CONCESIUNII

4.1. Prețul concesiunii este de _____, care se va indexa cu rata inflației, în condițiile menționate în caietul de sarcini.

4.2. Sumele prevăzute la art. 4.1. se plătesc în 4(patru) rate trimestriale, în termen de 10 (zece) zile de la expirarea fiecărui trimestru.

4.4. Întârzierile la plată a ratelor trimestriale se vor penaliza cu 0,30 %/zi din suma datorată. Dacă întârzierile depășesc 6 luni de zile, concedentul poate să procedeze la retragerea concesiunii, cu toate consecințele ce decurg din aceasta, retragere ce se va face fără a fi necesară intervenția instanței de judecată sau a unei notificări prealabile.

V. OBLIGAȚIILE PARTILOR

5.1. Relațiile contractuale dintre concedent și concesionar se bazează pe principiul echilibrului financiar al concesiunii, respectiv pe realizarea unei posibile egalități între avantajele care îi sunt acordate concesionarului și sarcinile care îi sunt impuse.

5.2. În consecință, concesionarul nu este obligat să suporte creșterea sarcinilor legate de executarea obligațiilor sale, în cazul în care această creștere rezultă în urma:

- unei acțiuni sau a unei măsuri dispuse de o autoritate publică;
- unui caz de forță majoră sau unui caz fortuit.

5.3. Concedentul se obligă să pună la dispoziția concesionarului, la data începerii concesiunii, terenul liber de orice sarcini.

5.4. Concesionarul își execută obligațiile potrivit termenilor și condițiilor prevăzute în prezentul contract și în acord cu normele legale specifice domeniului de activitate respectiv, elaborate de instituțiile legal abilitate în acest scop, precum și cu cele prevăzute în caietul de sarcini.

5.5. Concedentul are dreptul să verifice, în perioada derulării contractului de concesiune, modul în care se respectă condițiile și clauzele acestuia de către concesionar, acesta din urmă având obligația de a pune la dispoziția concedentului toate informațiile, documentele și evidențele solicitate.

5.6. Responsabilitățile de mediu urmăresc respectarea legislației în vigoare legată de protecția mediului înconjurător în exploatarea bunului concesionat și privesc pe concesionar.

5.7. Concesionarul nu poate în nici un caz subconcesiona, în tot sau în parte, unei alte persoane, obiectul concesiunii.

5.8. Concesionarul este obligat să realizeze construcția în termenele prevăzute în caietul de sarcini.

VI. GARANTII



6.1. Concesionarul se obligă ca în termen de 90 de zile de la data semnării prezentului contract să depună cu titlu de garanție suma _____ lei, reprezentând suma obligației de plată către concedent, stabilită de acesta pentru primul an de activitate. Garanția va fi restituită după achitarea integrală a concesiunii.

VII. RASPUNDERI

7.1. In cazul nerespectării totale sau parțiale ori a executării necorespunzătoare a obligațiilor stabilite în caietul de sarcini și a clauzelor prezentului contract, partea în culpă este obligată la daune-interese.

VIII. INCETAREA CONTRACTULUI

9.1. Prezentul contract de concesiune încetează în următoarele situații:

- a) la expirarea duratei concesiunii;
- b) în cazul în care interesul național sau local o impune, prin denunțarea unilaterală de către concedent, cu plata unei despăgubiri juste și prealabile în sarcina concedentului;
- c) în cazul nerespectării obligațiilor contractuale de către concesionar, cauză ce conduce la rezilierea unilaterală a contractului de către concedent, cu plata unei despăgubiri în sarcina concesionarului;
- d) în cazul nerespectării obligațiilor contractuale de către concedent, prin rezilierea unilaterală a contractului de către concesionar, cu plata de despăgubiri în sarcina concedentului;
- e) la dispariția dintr-o cauză de forță majoră a bunului concesionat sau în cazul imposibilității obiective a concesionarului de a-l exploata, prin renunțare, fără plata unei despăgubiri.
- f) Alte clauze de încetare a contractului de concesiune fără a aduce atingere cauzelor și condițiilor reglementate de lege.
- g) Pe cale amiabilă, prin acordul părților.

IX. FORTA MAJORA

10.1. Nici una dintre părțile contractante nu răspunde de neexecutarea la termen sau/și de executarea în mod necorespunzător - total sau parțial - a oricărei obligații care îi revine în baza prezentului contract, dacă neexecutarea sau executarea necorespunzătoare a obligației respective a fost cauzată de forța majoră, așa cum este definită de lege.

10.2. Partea care invocă forța majoră este obligată să notifice celeilalte părți, în termen de 3 zile, producerea evenimentului și să ia toate măsurile posibile în vederea limitării consecințelor lui.

10.3. Dacă în termen de 30 zile de la producere, evenimentul respectiv nu încetează, părțile au dreptul să-și notifice încetarea deplin drept a prezentului contract fără ca vreuna dintre ele să pretindă daune-interese.

X. NOTIFICARILE INTRE PARTI

11.1. In accepțiunea părților contractante, orice notificare adresată de una dintre acestea celeilalte este valabil îndeplinită dacă va fi transmisă la adresa/sediul prevăzut în partea introductivă a prezentului contract.

11.2. In cazul în care notificarea se face pe cale poștală, ea va fi transmisă prin scrisoare recomandată, cu confirmare de primire (A.R.) și se consideră primită de destinatar la data menționată de oficiul poștal primitor pe această confirmare.

11.3. Dacă confirmarea se trimite prin telex sau telefax, ea se consideră primită în prima zi lucrătoare după cea în care a fost expedită.



11.4. Notificările verbale nu se iau în considerare de nici una dintre părți, dacă nu sunt confirmate, prin intermediul uneia dintre modalitățile prevăzute la alineatele precedente.

XI. LITIGII

12.1. In cazul în care rezolvarea neînțelegerilor nu este posibilă pe cale amiabilă, ele vor fi supuse spre soluționare instanței judecătorești de drept comun.

XIII. CLAUZE FINALE

13.1. Modificarea prezentului contract se face numai prin act adițional încheiat între părțile contractante.

13.2. Prezentul contract, împreună cu anexele sale care fac parte integrantă din cuprinsul său, reprezintă voința părților și înlătură orice altă înțelegere verbală dintre acestea, anterioară sau ulterioară încheierii lui.

13.3. In cazul în care părțile își încalcă obligațiile lor, neexercitarea de partea care suferă vreun prejudiciu a dreptului de a cere executarea întocmai sau prin echivalent bănesc a obligației respective nu înseamnă că ea a renunțat la acest drept al său.

13.4. Prezentul contract a fost încheiat într-un număr de 4 exemplare astăzi, data semnării lui.

13.5 Concesionarul are obligația înregistrării prezentului contract în registru de publicitate imobiliară, în termen de 30 de zile calendaristice de la încheierea lui.

CONCEDENT

CONCESIONAR



R O M Â N I A
JUDEȚUL GALAȚI
MUNICIPIUL TECUCI
P R I M A R

EXPUNERE DE MOTIVE

NR: 17662/20.03.2019

Privind: aprobarea studiului de oportunitate, a caietului de sarcini și a concesiunii prin licitație publică a unui imobil(teren), aparținând domeniului privat al municipiului Tecuci, situat în municipiul Tecuci, str. Transilvaniei, zona bl. T.

Terenul propus pentru concesiune, aparține domeniului privat al municipiului, fiind înregistrat în cartea funciară nr. 111356.

Imobilul (teren) este în strada Transilvaniei, zona bloc T, în suprafață de 43 mp. În prezent, există numeroase cereri din partea locuitorilor municipiului Tecuci privind concesiunea de terenuri în vederea construirii unui garaj.

Terenul care face obiectul prezentei hotărâri este situat într-o zonă de locuințe conform reglementărilor urbanistice. Amenajarea propusă va duce la valorificarea superioară a potențialului terenului, fapt pentru care consider oportună concesiunea prin licitație publică deschisă a terenului menționat.

Imobilul (teren) nu a făcut obiectul restituirii în baza legilor proprietății.

Având în vedere cele prezentate, propunem spre dezbatere și aprobare proiectul de hotărâre în forma prezentată.

PRIMAR,

R O M Â N I A
JUDEȚUL GALAȚI
MUNICIPIUL TECUCI
DIRECȚIA ARHITECT SEF
Nr. 17663 din 20.02 2019

RAPORT DE SPECIALITATE

Privind: aprobarea studiului de oportunitate, a caietului de sarcini și a concesiunii prin licitație publică a unui imobil(teren), aparținând domeniului privat al municipiului Tecuci, situat în municipiul Tecuci, str. Transilvaniei, zona bl. T.

Terenul propus pentru concesiune, situat în str. Transilvaniei, zona blocului T, are o suprafață de 43 mp. Terenul menționat aparține domeniului privat al municipiului Tecuci și se află în administrarea Consiliului Local Tecuci.

În conformitate cu art. 13 alin (1) din Legea 50/1991, republicată, concesiunea suprafeței de teren menționată se face prin licitație publică deschisă .

Imobilul nu face obiectul legilor restituirii și nu este grevat de sarcini.

Având în vedere cele prezentate, considerăm că proiectul este oportun și îndeplinește condițiile legale.

ARHITECT SEF

ȘEF SERVICIU,