


**R O M Â N I A**  
**JUDEȚUL GALAȚI**  
**MUNICIPIUL TECUCI**  
**- CONSILIUL LOCAL -**  
**HOTĂRÂRE Nr. 103**  
Din 26.09.2019

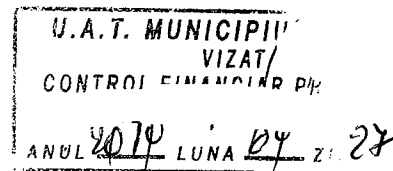

Privind: aprobarea unui sprijin financiar pentru Parohia Adormirea Maicii Domnului, pentru sustinerea obiectivului "Centru Social Pastoral pentru Tineret"

Inițiator : Cătălin Constantin Hurdubae - Primarul municipiului Tecuci, județul Galați;

Număr de înregistrare și data depunerii proiectului: 54319/20.09.2019;

Consiliul local al municipiului Tecuci, județul Galați, întrunit în ședință ORDINATA  
în data de 26.09.2019;

Având în vedere:

- Referatul de aprobare al inițiatorului, înregistrat sub nr. 54320/20.09.2019;
- Raportul de specialitate întocmit de Serviciul Buget Contabilitate, înregistrat sub nr. 54321/20.09.2019;
- Solicitarea nr.53345/16.09.2019 inaintata de Pr. Petru Ojog, reprezentant al Parohiei Adormirea Maicii Domnului;
- Avand in vedere avizarea intocmita de comisiile de specialitate nr. 1, 3, 5;
- art. 3, alin. 3 din OG 82/2001, privind stabilirea unor forme de sprijin financiar pentru unitatile de cult apartinand cultelor religioase recunoscute din Romania;
- art. 5 alin. 1 si art. 4, alin.2, lit. f din HG 1470/2002 privind aprobarea Normelor metodologice pentru aplicarea prevederilor OG 82/2001 privind stabilirea unor forme de sprijin financiar pentru unitatile de cult apartinand cultelor religioase recunoscute din Romania
- art. 19, alin.1, lit.a din Legea 273/2006 privind finantele publice locale
- art. 129, alin.2, lit.d si alin. 8, lit. a din OUG 57/2019 privind Codul Administrativ

In baza prevederilor:

- art.139 alin. 3, lit.a, coroborat cu art.5, lit. cc din OUG 57/2019 privind Codul Administrativ;

**H O T Ă R Ă Ș T E :**

**Art.1.** Se aproba acordarea unui sprijin financiar pentru Parohia Adormirea Maicii Domnului, pentru sustinerea obiectivului "Centru Social Pastoral pentru Tineret" in valoare de 5000 lei.

**Art.2.** Prezenta hotărâre va fi adusă la îndeplinire prin grija primarului municipiului Tecuci si a preotului parohiei Adormirea Maicii Domnului.

**Art.4.** Prezenta hotărâre va fi comunicată celor interesați prin grija secretarului municipiului Tecuci.

~~Președinte ședința,~~

**Contrasemneaza,**  
**Secretar,**  
**Jr. Valerica Fotache**



### REFERAT DE APROBARE

-privind acordarea unui sprijin financiar pentru Parohia Adormirea Maicii Domnului,  
pentru sustinerea obiectivului "Centru Social Pastoral pentru Tineret"

Avand in vedere:

- Prevederile OG nr.82/2001, cu modificarile si completarile ulterioare privind stabilirea unor forme de sprijin financiar pentru unitatile de cult apartinand cultelor religioase recunoscute in Romania;
- Dispozitiile HG nr. 1470/2002 privind aprobarea Normelor metodologice de aplicare a OG nr 82/2001;
- Solicitarea inaintata de Pr. Petru Ojog, reprezentant al Parohiei Adormirea Maicii Domnului, inregistrata la UAT Municipiul Tecuci cu nr. 53345 in data de 16.09.2019 privind acordarea unui sprijin financiar pentru sustinerea obiectivului "Centru Social Pastoral pentru Tineret".

Acordarea sprijinului financiar se face la solicitarea unitatilor de cult formulata pe baza cererilor, conform prevederilor art. 14 alin. 1 din norme, iar justificarea acestora se face conform prevederilor art. 15 din Normele metodologice de aplicare a OG nr 82/2001, aprobate prin HG 1470/2002.

Fata de cele mai sus consider că este necesară și oportună promovarea unui proiectului de hotarare privind acordarea unui sprijin financiar pentru Parohia Adormirea Maicii Domnului.

Primar  
**Cătălin Constantin Hurdubae**



*Nr. 54321/20.09.2019*

## DIRECTIA GENERALA ECONOMICA

### RAPORT DE SPECIALITATE

-privind aprobarea unui sprijin financiar pentru Parohia Adormirea Maicii Domnului, pentru sustinerea obiectivului "Centru Social Pastoral pentru Tineret"

Prin cererea inaintata, Pr. Petru Ojog, reprezentant al Parohiei Adormirea Maicii Domnului, inregistrata la UAT Municipiul Tecuci cu nr. 53345 in data de 16.09.2019, solicita acordarea unui sprijin financiar pentru sustinerea obiectivului "Centru Social Pastoral pentru Tineret".

Conform OG nr.82/2001, cu modificarile si completarile ulterioare si ale HG nr. 1470/2002, cu modificarile si completarile ulterioare, Consiliile locale pot aproba, conform HG 1470/2002 art. 5, alin. 1, prin hotarari, alocarea de sume pentru completarea fondurilor proprii ale unităților de cult, destinate conform art. 4, alin. 2, lit. f) "construirii, amenajării și reparării clădirilor având destinația de așezăminte de asistență socială și medicală ale unităților de cult".

Respectandu-se prevederile Legii nr. 273/2006, art.19, alin.1, punctul a, privind finantele publice locale, avand in vedere sursele de venituri posibil de realizat si luand in calcul prioritatile in privinta sumelor necesare efectuării cheltuielilor pe anul 2019, mentionam faptul ca prin Hotararea Consiliului Local nr. 51/13.05.2019 privind aprobarea Bugetului Local al municipiului Tecuci au fost prevazute sume pentru sprijinirea unitatilor de cult din municipiu, la capitolul 67.02 Cultura, recreere si religie, subcapitolul 67.02.06 Servicii religioase, articolul 59.12 Sustinerea cultelor.

Avand in vedere cele expuse mai sus supunem proiectul de hotarare spre aprobarea Consiliului local, in forma initiala.

**DIRECTOR ECONOMIC**  
**Țăpoi Nicoleta**

*Intocmit,*  
Dragan Luisa

Arhiepiscopia Dunării de Jos  
Protoieria Tecuci 2019  
Parohia Adormirea Maicii Domnului

## Proiect de activitate social pastorală Parohia Adormirea Maicii Domnului Tecuci

Parohia Adormirea Maicii Domnului este situată în partea de miazăzi a municipiului Tecuci la circa 500 m depărtare a Râului Bârlad. Are în componența ei locuitori din toate categoriile sociale, muncitori, funcționari, pensionari și mulți șomeri. Biserica parohiei este una din cele mai vechi biserici din zona Tecuciului, fiind pomenită în forma actuală în revista Convorbiri Literare nr. 5 din 01.08.1885.

După anul 2000 o bună parte din locuitorii parohiei au plecat la muncă în străinătate, lăsând copiii în grija bunicilor sau a rudelor mai apropiate.

Desființându-se toată activitatea industrială, altădată înfloritoare a Tecuciului, un proces important de enoriași primesc ajutor social sau ajutor de șomaj.

Ideea construirii acestui așezământ social-pastoral s-a născut din dorința noastră, a Bisericii de a împlini cât mai activ slujirea semenilor ca o continuare a slujirii liturgice.

În urma consultărilor cu Consiliul și Comitetul Parohial s-a ajuns la concluzia că este necesară construirea acestui așezământ pentru ca biserica să răspundă afirmativ și în modul cel mai concret nevoilor comunității.

Pentru a coordona și diversifica activitatea noastră socială au început cu binecuvântarea I.P.S. Arhiepiscop Casian al Dunării de Jos demersurile pentru construirea centrului social-pastoral pentru tinerii parohiei. Construcția propusă are în componență o sală mare pentru desfășurarea activităților educative și filantropice, un grup sanitar dotat potrivit normelor în vigoare, o sală destinată bibliotecii și lecturii, precum și un spațiu de depozitare a materialelor necesare desfășurării activităților. Practic dorim să răspundem nevoilor tinerilor parohiei.

CONFORM CU  
ORIGINALUL



În acest scop grupul țintă spre care se îndreaptă demersul nostru este reprezentat pentru început de un grup de 30 de copii și adolescenți, având domiciliul pe raza parohiei noastre. Aceștia au vârste cuprinse între 8 și 18 ani, fiind înscrși în învățământul de masă la una din instituțiile școlare din municipiul Tecuci. Pentru că provin din familii nevoiașe sau din familii cu părinți plecați în străinătate, proiectul nostru își propune să vină în ajutorul lor, oferind în sălile centrului meditații în regim de gratuitate la diferite discipline (limba română, matematică, limbi străine, pictură, religie).

Tot în sprijinul activității educaționale beneficiarii vor putea folosi biblioteca pe care intenționăm să o dotăm și cu cărți necesare programului de studiu (manuale școlare, dicționare, culegeri de teste, cărți de literatură, etc). Intenționăm să oferim beneficiarilor după posibilități în pauza programului de studiu și o masă caldă prin intermediul unei firme locale de catering. Totodată dorim integrarea și apropierea profesorilor pensionari ce au domiciliul în orașul nostru sau în parohia noastră.

Numărul beneficiarilor poate fi extins în timp în urma anchetelor sociale și în funcție de resursele financiare obținute pentru susținerea proiectului.

Data,

2.09.2019.

Preot paroh,  
Petru OJOG




CONFORM CU  
ORIGINALUL

IMAGINI SAHTIER CENTRU SOCIAL  
PAROHIA ADORAREA MAICII


DOHNOLU

2019

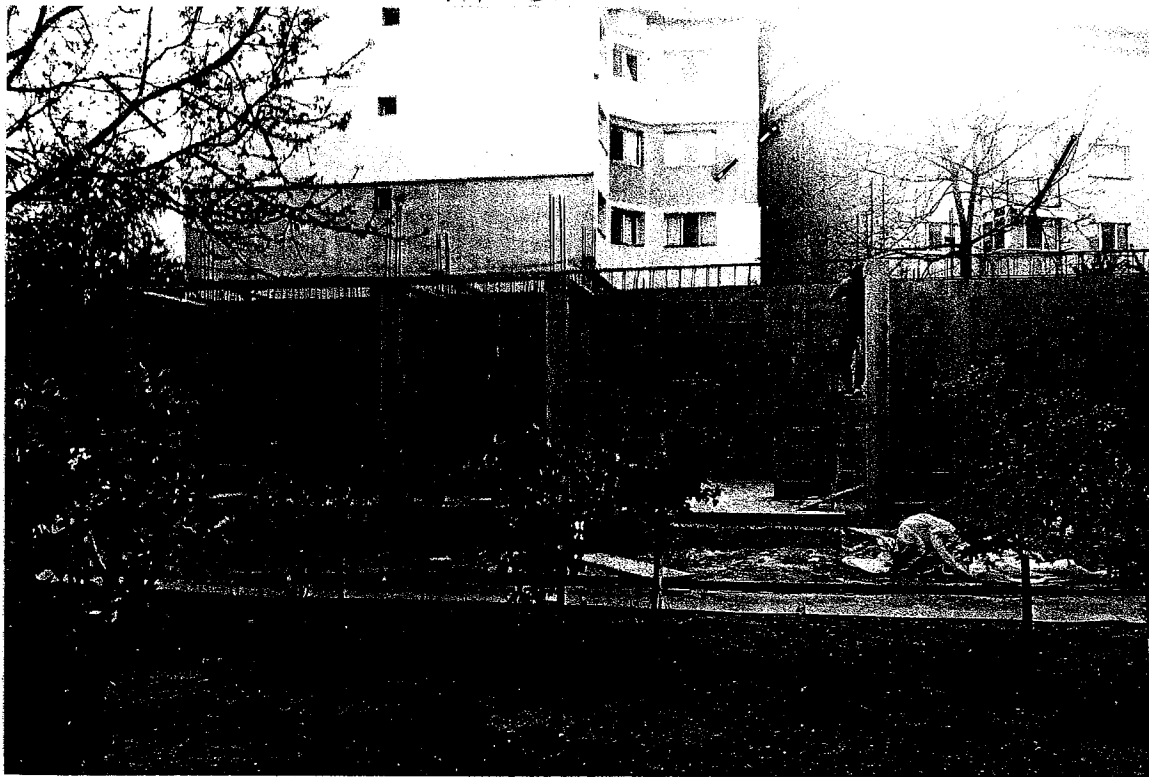

CONFORM CU  
ORIGINALUL


A handwritten signature or set of initials in black ink, located below the stamp.

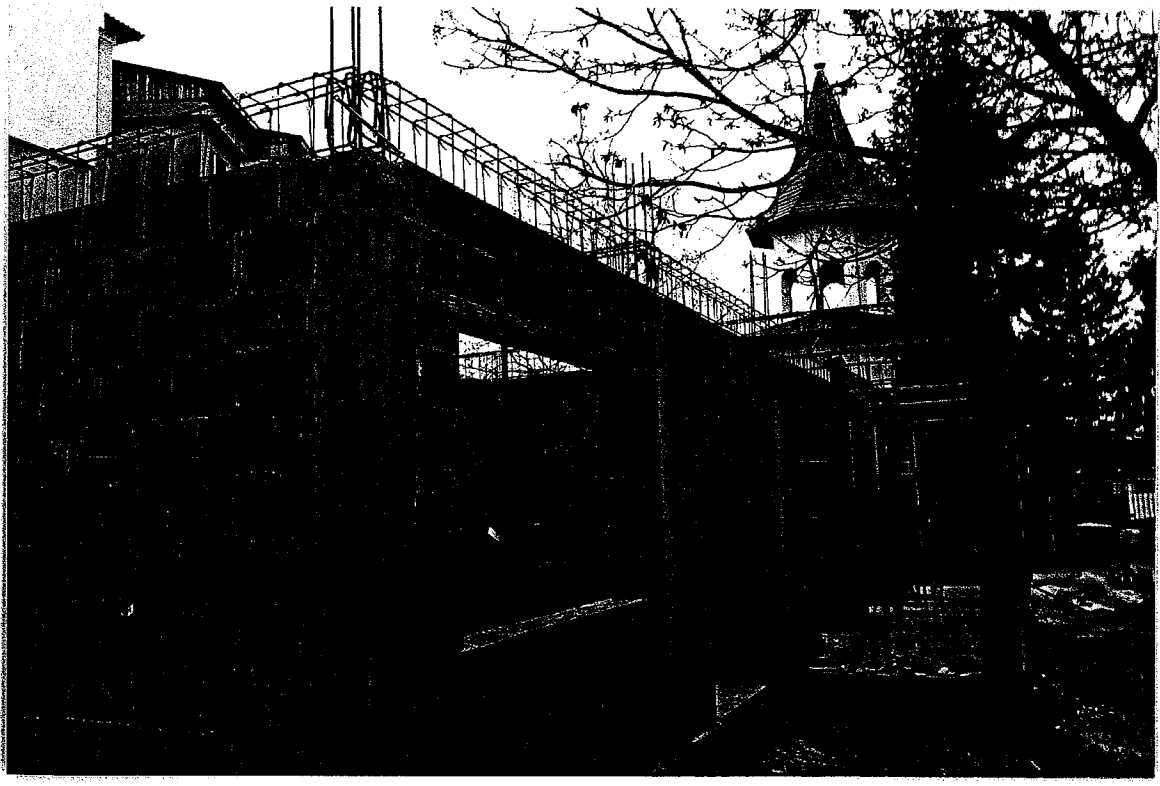

CONFORM CU  
ORIGINALUL

A handwritten signature or initials, possibly 'JL', written in dark ink.

FATADA PRINCIPALA EST  
scara 1:100

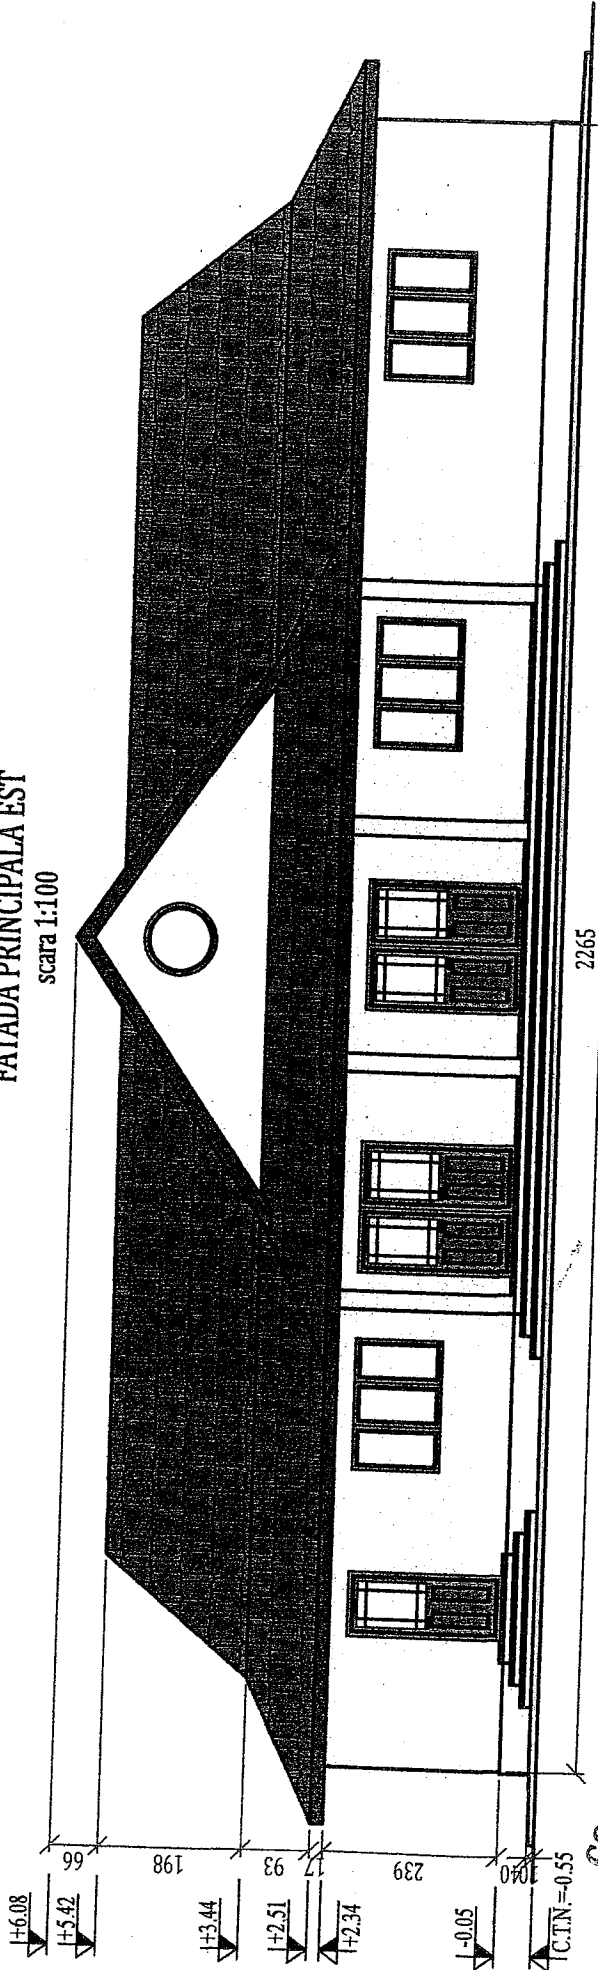

CONFORM CU ORIGINALUL

PROIECTUL ARHITECTONIC  
CIN ROMANIA  
793  
Constantin  
BERBEC  
Arhitect  
cu drept de semnatura

INTREPRINDERE INDIVIDUALA  
LUNGU ALINA  
NICOLETA  
CUIA

LUNGU ALINA-NICOLETA INTREPRINDERE  
INDIVIDUALA F17/18/11.09.2013  
tel. 0761 27 35 27 - Tecuci

BENEFICIAR: PAROHIA ADORMIREA MAICII DOMNULUI		PROIECT NR. 53
ADRESA: Str. Stefan Petica, nr.4, Mun. Tecuci, jud. GALATI		FAZA D.T.A.C.+ D.T.O.E.
TITLU PROIECT: CONSTRUIRE CENTRU SOCIAL PASTORAL PENTRU TINERET		PLANSĂ A4
TITLU PLANSĂ: FATADA PRINCIPALA EST		
SPECIFICATIE	NUME	SEMNTURA
SEF PROIECT	Arh. Berbec C.	SCARA 1:100
PROIECTAT	Arh. Berbec C.	DATA 07.2018
DESENAT	Ing. Lungu A.	

NOTA:  
 • finisaj tencuiala decorativa culoare alb;  
 • invelitoare tigla metalica tip Lindab culoare maro;  
 • ferestre si usi exterioare tamplarie lemn culoare stejar;  
 • trepte placate cu gresie antiderapanta;  
 • trotuar de protectie de jur-imprejurul locuintei, 1.00m  
 cu panta spre exterior 2%;