

ROMÂNIA  
JUDEȚUL GALAȚI  
MUNICIPIUL TECUCI  
-CONSILIUL LOCAL-  
HOTĂRÂREA NR. 31  
Din 30.03. 2021

Privind: aprobarea amplasării unor aparate de zbor pe terenul aparținând domeniului public al UAT Tecuci, în str. Gheorghe Petrașcu, nr.64-66.

Inițiator : Lucian Grigore Costin - Primarul municipiului Tecuci, județul Galați;

Număr de înregistrare și data depunerii proiectului 22/15.03. 2021 ;

Consiliul local al municipiului Tecuci, jud. Galați, întrunit în ședința ordinară din 30.03. 2021

Având în vedere:

- adresa Asociației Română pentru Propaganda și Istoria Aeronauticii nr. 1571 /2021;
- referatul de aprobare a inițiatorului, înregistrat sub nr. 15739 /15.03. 2021 ;
- raportul de specialitate întocmit de Serviciul Administrarea Domeniului Public și Privat – înregistrat sub nr. 15740 /15.03.1.2021 ;
- avizul comisiilor de specialitate nr 1, 2, 3, 5 ;
- prevederile art. 129 alin.2, lit. c ,alin 6 lit. a, din OUG 57/2019 privind Codul Administrativ ;

În baza prevederilor art. 139, alin.3 lit. g coroborat cu art.196 alin.1 lit. a din OUG nr.57/2019 privind Codul Administrativ

**HOTĂRĂȘTE :**

**Art.1.** Se aprobă amplasarea unor aeronave, pe amplasamentul situat în strada Gheorghe Petrașcu, nr. 64-66, identificat conform anexei 1 la prezenta hotărâre;

**Art.2.** Anexa nr. 1 fac parte integrantă din prezenta hotărâre.

**Art.3** Cu data prezentei se abrogă orice prevederi contrare.

**Art.4.** Prezenta hotărâre va fi adusă la îndeplinire prin grija Primarului Municipiului Tecuci

**Art.5.** Prezenta hotărâre va fi comunicată celor interesați prin grija secretarului Municipiului Tecuci .

~~PREȘEDINTE DE ȘEDINȚĂ~~

Contrasemnează pentru legalitate  
SECRETAR GENERAL  
Jr. George Lucian Borșan

ROMÂNIA  
JUDEȚUL GALAȚI  
MUNICIPIUL TECUCI  
PRIMAR  
REFERAT DE APROBARE

Nr. 15739 din 15.03 . 2021

Privind: aprobarea amplasării unor aparate de zbor pe terenul aparținând domeniului public al UAT Tecuci, în str. Gheorghe Petrașcu, nr.64-66.

Asociația Română pentru Propaganda și Istoria Aeronauticii este o asociație autonomă, apolitică, fără scop patrimonial, deschisă tuturor celor interesați iubitori ai aeronauticii și astronauticii, indiferent de profesie, studii, stare socială, etnie sau apartenență politică.

Tecuciul este cunoscut prin acțiunile de luptă din primul război mondial, executate de pe aerodromul înființat în anul 1916, dar și prin acțiunile de luptă ale escadrilei de vânătoare comandată de căpitanul inginer de aviație Ștefan Protopopescu. Localitatea noastră a devenit cunoscută după război ca fiind leagănul școlilor Aviației Militare Românești.

Asociația Română pentru Propaganda și Istoria Aeronauticii militează încă din anul 2010 pentru aducerea la cunoștința tinerilor a realizărilor înaintașilor militari de pe aceste meleaguri.

Amplasamentul propus pentru a fi pus la dispoziția Asociației Română pentru Propaganda și Istoria Aeronauticii se află în partea de vest a municipiului, în imediata apropiere a Muzeului aviației.

Prin aducerea aeronavelor în zona respectivă se va crea un complex atractiv pentru copii și tineri dar și pentru alte persoane iubitoare de ceea ce a însemnat și reprezintă încă istoria și aviația într-o societate civilizată.

Având în vedere cele prezentate, am inițiat prezentul proiect de hotărâre pe care îl supun aprobării Consiliului Local.

PRIMAR,  
Lucian - Grigore Costin

ROMÂNIA  
JUDEȚUL GALAȚI  
MUNICIPIUL TECUCI  
SERVICIUL ADMINISTRAREA DOMENIULUI PUBLIC ȘI PRIVAT  
Nr. 15740 din 15.03. 2021

RAPORT DE SPECIALITATE

Privind: aprobarea amplasării unor aparate de zbor pe terenul aparținând domeniului public al UAT Tecuci, în str. Gheorghe Petrașcu, nr.64-66.

Amplasamentul în suprafață de 1446 mp, ce face obiectul prezentului proiect de hotărâre aparține domeniului public al Municipiului Tecuci, este situat în zona de vest a orașului.



Potrivit art.108 din OUG 57/2019 privind Codul administrativ Consiliile locale hotărăsc ca bunurile ce aparțin domeniului public sau privat să fie date în administrare, concesionate, închiriate, date în folosință gratuită sau valorificate prin alte modalități.

În conformitate art. 129, alin.2 lit. e și art.9 lit a al aceluiași act normativ, hotărăște cooperarea sau asocierea cu persoane juridice române sau străine în vederea finanțării și realizării în comun a unor acțiuni, lucrări, servicii sau proiecte de interes public local.

Având în vedere cele prezentate, consider că proiectul de hotărâre întrunește condițiile de legalitate.

Șef Serviciu ADPP  
ing. Luțian Gradea

N

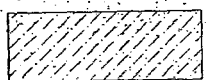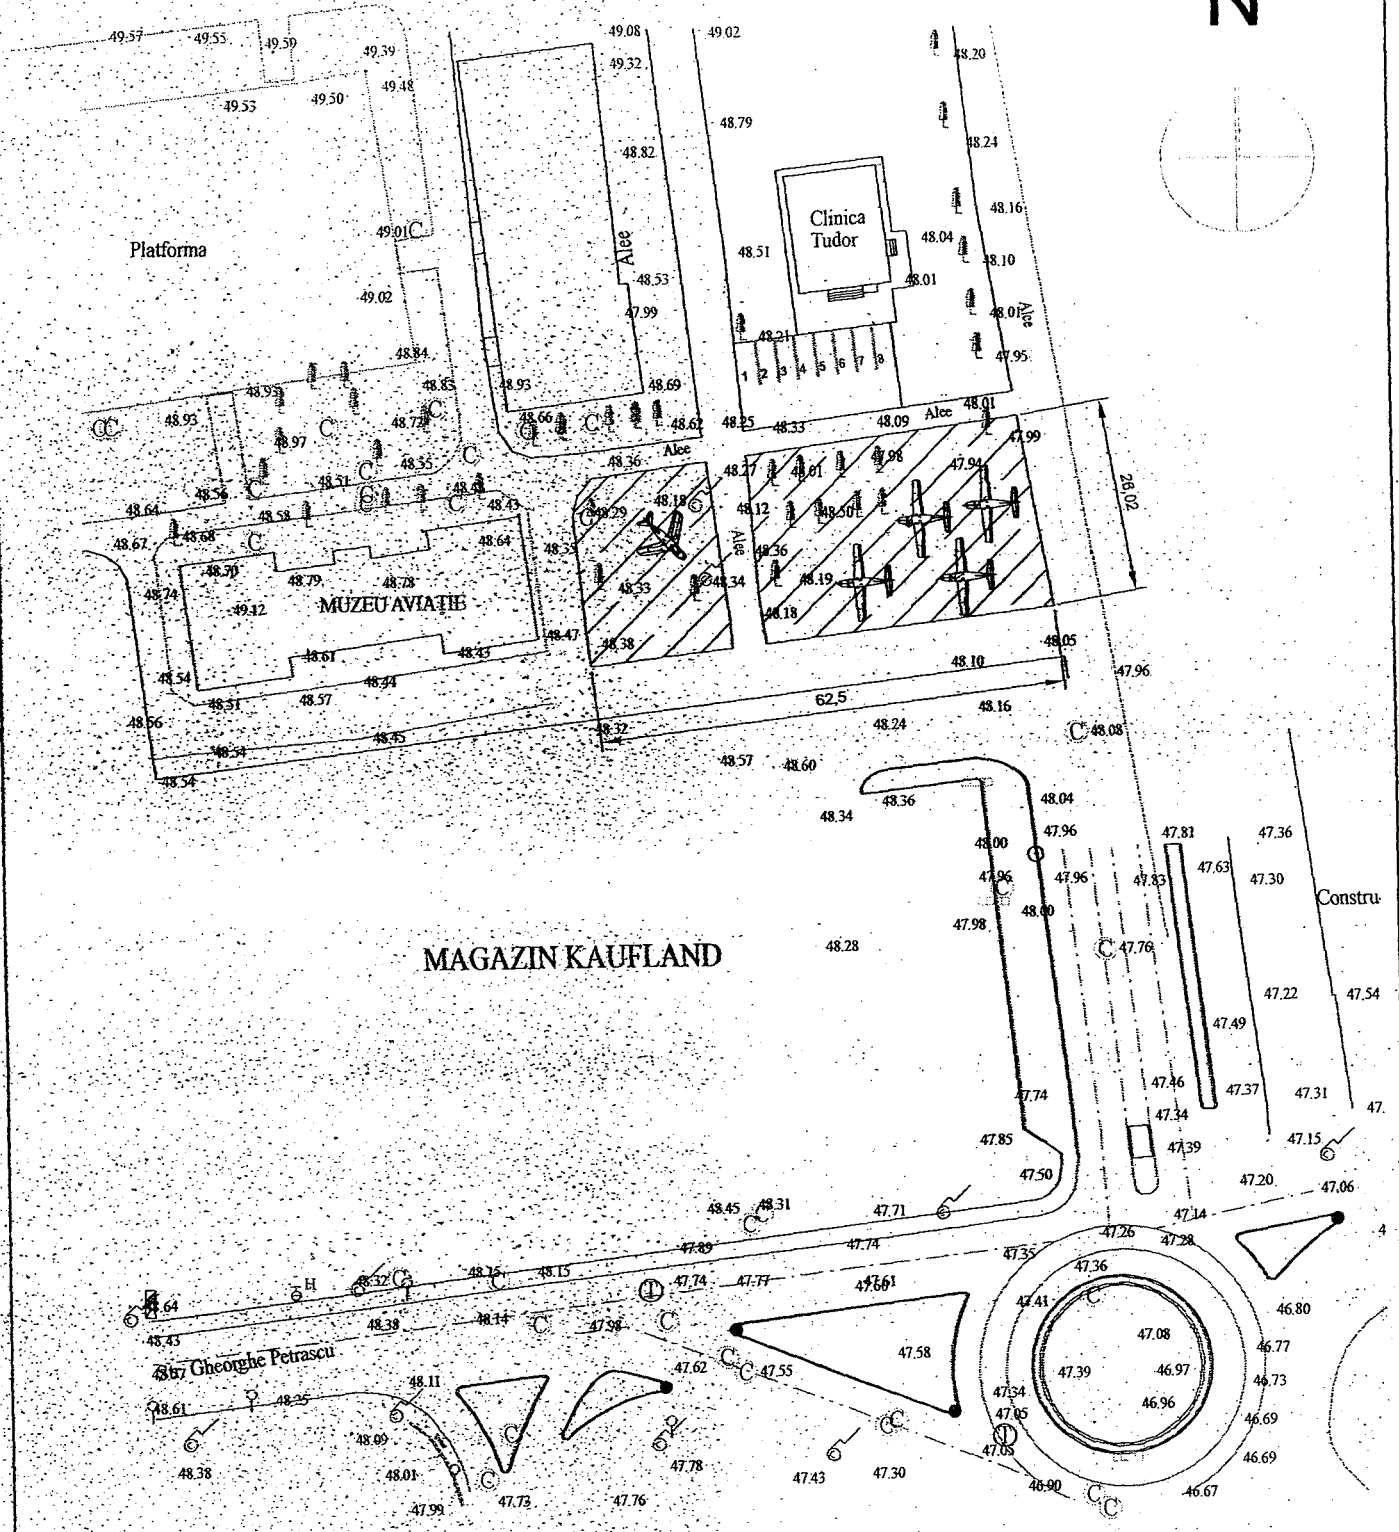

suprafata propusa pentru amplasare aeronave S= 1.446,0 m<sup>2</sup>

ADPP - Primăria Tecuci		Beneficiar: UAT Municipiul Tecuci și A.R.P.I.A.		
scel proiect	ing. Lucian Gradea	scara	Anexa I HCL	FAZA avizare
proiectat:	ing. Lucian Gradea	1:1000	Strada Gheorghe Petrascu nr 64-66 Tecuci Romania	
desenat:	ing. Mihai Balaban	data: martie 2021	PLAN AMPLASAMENT	