ROMANIA
JUDETUL GALATI
MUNICIPIUL TECUCI
CONSILIUL LOCAL
PROIECT DE HOTĂRÂRE Nr. 76
din 27.05 2022

Privind : aprobarea instituirii dreptului de uz şi servitute de trecere, in favoarea Societății Distribuție Energie Electrică Romania SA, pentru o suprafață de 135,1 m^2 de teren situat in municipiul Tecuci.

Inițiator: Lucian Grigore Costin, Primarul municipiului Tecuci,județul Galați;
Nr. de înregistrare şi data depunerii proiectului: 76 din 27.05 /2022;
Consiliul local al municipiului Tecuci, Județul Galați,întrunit in ședința ORDINARA in data de _____/2022.

Având în vedere :
- referatul de aprobare al inițiatorului, înregistrat sub nr. 29135 din 27.05 /2022
- raportul de specialitate nr. 29144 din 27.05 2022 întocmit de Direcția Arhitect Sef ;
- avizele emise de comisia de specialitate nr. 4245 ;
- adresa120470/25.05.2022 a Societății Distribuție Energie Electrică Romania SA sucursala Galați;
- dispozițiile art.12 alin.(2), alin.(3), alin. (4) şi art.14 alin. (3) şi alin (6) din Legea 123/2012 a energiei electrice si a gazelor naturale actualizată;
- art.129 alin (1) din OUG 57/2019 privind Codul administrativ, cu modificările şi completările ulterioare;

In temeiul art. 139 alin (3) lit. g din OUG 57/2019 privind Codul administrativ, cu modificările şi completările ulterioare;

HOTARASTE:

Art.1. Se aprobă instituirea dreptului de uz şi servitute de trecere subterană şi supraterană, cu titlu gratuit, pe toată durata de viață a capacităților energetice, în favoarea Societății Distribuție Energie Electrică Romania SA, pentru suprafața de 135,1 mp teren pentru extindere rețea electrică pe strada Regina Maria, proprietate publică a municipiului Tecuci, identificată conform Anexei nr.1 la prezenta hotărâre;

Art.2. Primarul Municipiului Tecuci se împuternicește cu ducerea la îndeplinire a prevederilor prezentei hotărâri.

Art.3. Prezenta hotărâre va fi adusa la cunoştința celor interesați prin grija secretarului general al municipiului Tecuci.

INIȚIATOR,
PRIMAR
Lucian - Grigore Costin

SECRETAR GENERAL
Jr. George Lucian Borşan

R O M Â N I A
JUDEŢUL GALAŢI
MUNICIPIUL TECUCI
P R I M A R
Nr. 29135 din 27.05. 2022

REFERAT DE APROBARE

Privind : aprobarea instituirii dreptului de uz şi servitute de trecere, in favoarea Societăţii Distribuţie Energie Electrică Romania SA, pentru o suprafaţă de 135,1 m^2 de teren situat in municipiul Tecuci.

Municipiul Tecuci se află într-un amplu proces de modernizare atât din punct de vedere al infrastructurii rutiere cât şi a celei de utilităţi. Printre acestea reţeaua de alimentare cu energie electrică a fost îmbunătăţită în mai multe zone (Satul Nou, Gheorghe Petraşcu), lucrările urmând a continua şi în alte zone ale municipiului.

În perioada următoare este propusă spre extinde şi modernizare reţeaua electrică de distribuţie necesară în strada Regina Maria.

Strada Regina Maria aparţine domeniului public al Municipiului Tecuci şi este situată în zona de vest a municipiului Tecuci, fiind o zonă în plină dezvoltare.

Prin adresa nr. 120470/25.05.2022, Societatea Distribuţie Energie Electrică Romania SA, solicită punerea la dispoziţia acesteia, cu titlu gratuit a suprafeţei de 135,1 m^2 teren, în vederea extinderii reţea electrică pe strada Regina Maria, zona PTA PTAB Nr.114 Carol 135 m^2 şi Intersecţia străzii Regina Elisabeta cu strada Regina Maria.

Faţă de aceste considerente, supun spre dezbatere şi aprobarea Consiliului local, prezentul proiect de hotărâre.

P R I M A R,
Lucian Grigore Costin

R O M A N I A
JUDEŢUL GALATI
MUNICIPIUL TECUCI
DIRECTIA ARHITECT SEF
Nr. 29147 din 27.05 2022

RAPORT DE SPECIALITATE

Privind : aprobarea instituirii dreptului de uz şi servitute de trecere, in favoarea Societăţii Distribuţie Energie Electrică Romania SA, pentru o suprafaţă de 135,1 mp de teren situat in municipiul Tecuci.

Potrivit art. 129 alin 1 din OUG nr.57/2019 privind Codul administrativ, Consiliul local are iniţiativă şi hotărăşte, în condiţiile legii, în toate problemele de interes local cu excepţia celor care sunt date prin lege în competenţa altor autorităţii ale administraţiei publice locale sau centrale.

Terenul ce face obiectul proiectului de hotărâre aparţine domeniului public al municipiului Tecuci. Solicitarea Societăţii Distribuţie Energie Electrică Romania SA este pentru suprafaţa de 135,1 mp situat pe strada Regina Maria.

In conformitate cu prevederile art.12 alin(2) din Legea 123/2012 Energiei electrice si a gazelor naturale asupra terenurilor şi bunurilor proprietate publică sau privată a altor persoane fizice ori juridice şi asupra activităţilor desfăşurate de persoane fizice sau juridice în vecinătatea capacităţii energetice se instituie limitări ale dreptului de proprietate în favoarea titularilor autorizaţiilor de înfiinţare şi de licenţe care beneficiază de:

a) dreptul de uz pentru executarea lucrărilor necesare realizării, relocării, retehnologizării sau desfiinţării capacităţii energetice, obiect al autorizaţiei

c) servitutea de trecere subterană, de suprafaţă sau aeriană pentru instalarea/desfiinţarea de reţele electrice sau alte echipamente aferente capacităţii energetice şi pentru acces la locul de amplasare a acestora, în condiţiile legii;

Terenul ce face obiectul prezentului proiect de hotărâre nu a făcut obiectul restituirilor/retrocedărilor reglementate de legile proprietăţii.

Având în vedere cele prezentate, consider că proiectul de hotărâre îndeplineşte condiţiile de legalitate.

Direcţia Arhitect Sef
Ing. Nona Popovici

Serviciul Patrimoniu
ing. Lucian Gradea



Verificator A.N.R.E.					
Verificator Expert	Nume	Semnatura	Cerinte	Referat nr./Data	

Acest proiect este proprietatea intelectuală a Distribuție Energie Electrica Romania SA - Sucursala de Distribuție a Energiei Electrice Galați și este interzisă utilizarea sau reproducerea sa fără acordul autorului.

Distribuție Energie Electrică Romania
Serviciu Proiectare Galati

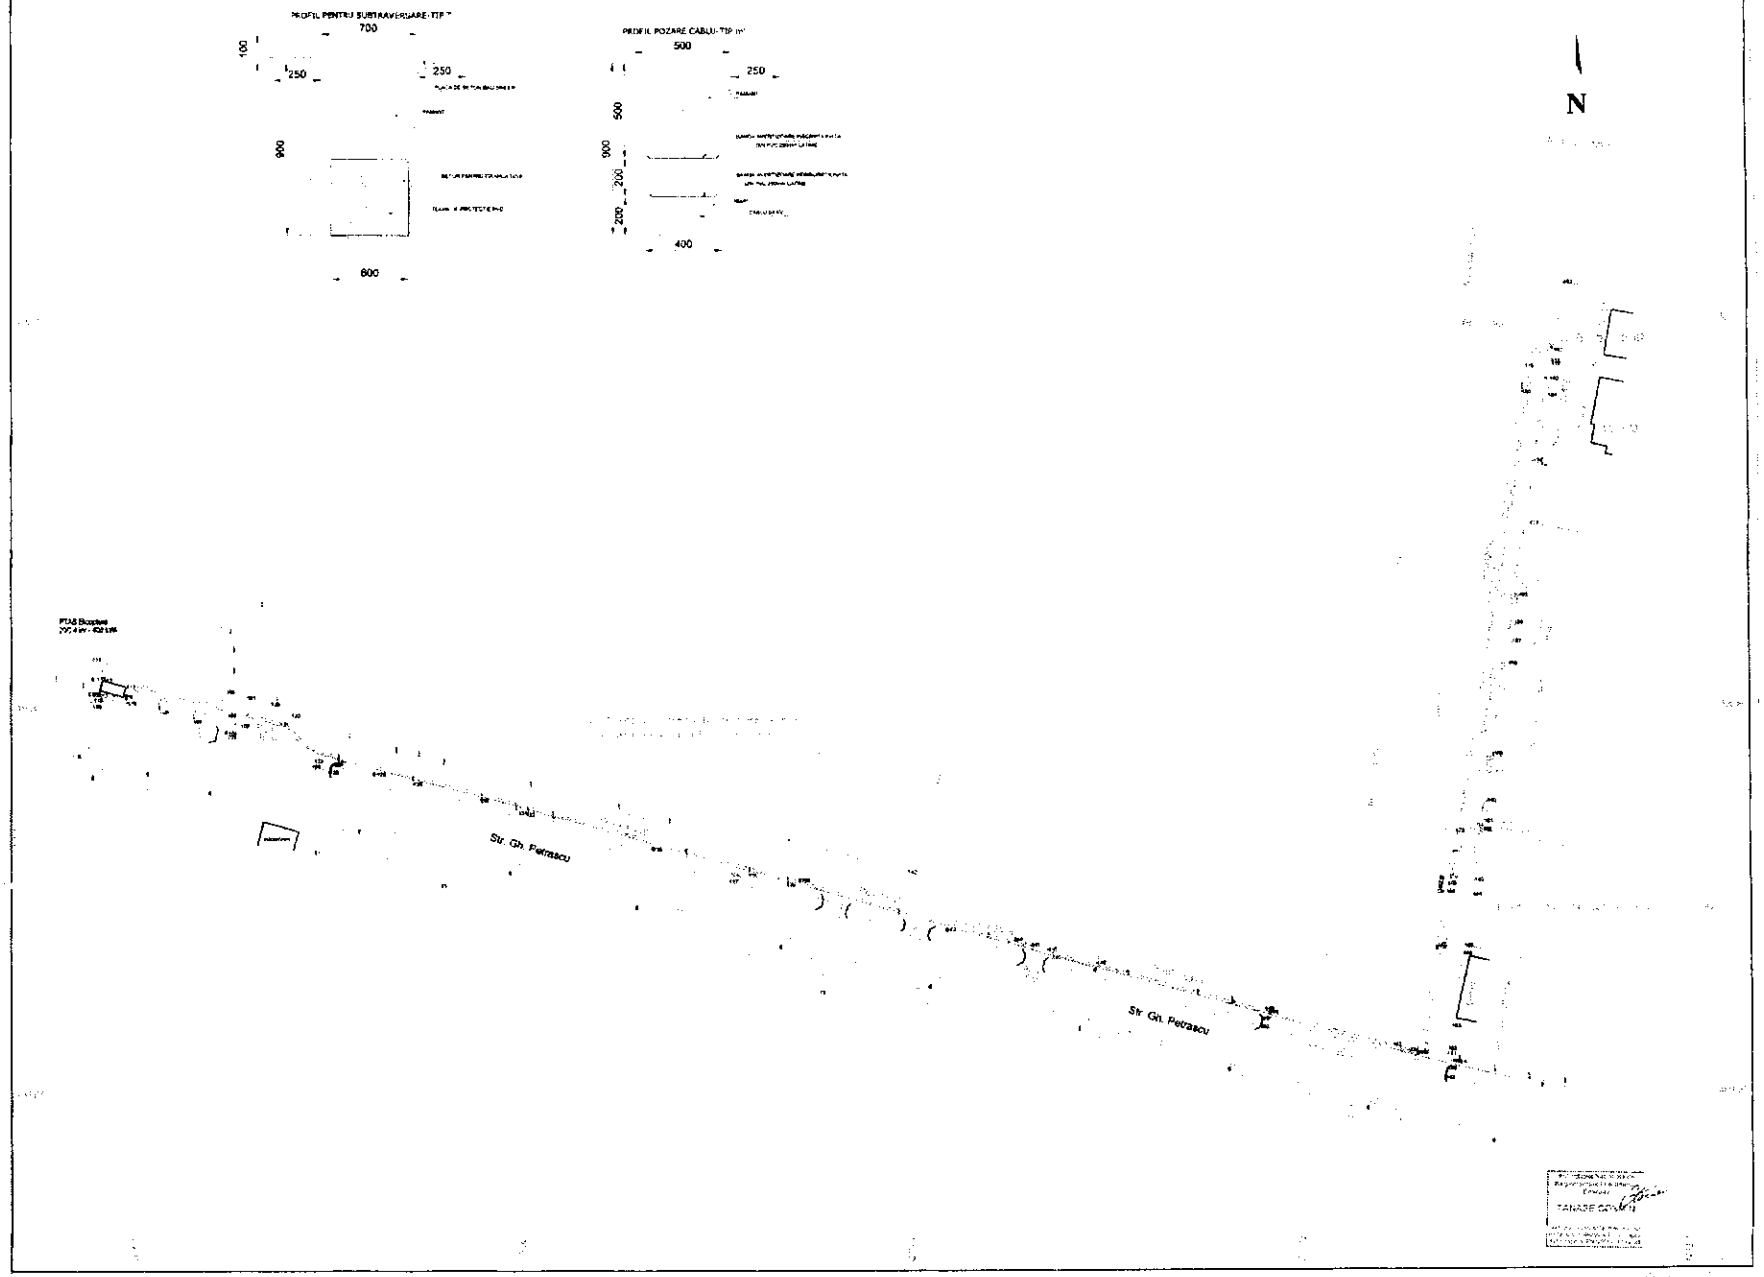
Distribuție Energie Electrică Romania-Sucursala Galați
Str. Nicolae Bălcescu Nr. 35A, 800008, Galați, jud. Galați
C.I.F. DEER R1[illegible]
R.C. DEER J[illegible]
cont IBAN RO[illegible]

Beneficiar: DEER SA - Sucursala Galati
Proiect numar: E-21-5005

SPECIFICATIE	NUME	SEMNATURA	Scara
Sef S.P.	Ing. Ecaterina E.		1:1000
Proiectat	Ing. Ioncu M.M.		Data
Desenat	Teh. Vlad M.M.		12/2021

Titlu proiect: Extindere retea electrica de distributie pe str. Regina Maria, mun.Tecuci, jud.Galati
Faza proiect: PTE

Titlu planse: PLAN DE SITUATIE
Planse numar: E2


PROFIL PENTRU SUBTRAVERSARE-TIP 7
700
100
250
250
900
600
PROFIL POZARE CABLU- TIP IV
500
250
500
900
200
200
400
N
Str. Gh. Petrascu
Str. Gh. Petrascu

Legenda