R O M Â N I A
JUDEŢUL GALAŢI
MUNICIPIUL TECUCI
- CONSILIUL LOCAL –
PROIECT DE HOTARARE
Nr. 70 Din 24.05 2022

Privind: punerea la dispoziţia „ Proiectului regional de dezvoltare a infrastructurii de apa şi apa uzată în judeţul Galaţi – etapa 2 „ a unor terenuri proprietate publică şi privată a Municipiului Tecuci, reprezentând traseu extindere conductă de aducţiune apa potabilă în lungime de 4233 ml şi staţie pompare apa pe reţeaua de distribuţie pentru alimentarea cu apă a Gospodăriei de apa Matca, în suprafaţă de 445 mp.

Iniţiator : Lucian-Grigore Costin - Primarul municipiului Tecuci, judeţul Galaţi;
Număr de înregistrare şi data depunerii proiectului: nr. 70/24.05 2022;
Consiliul local al municipiului Tecuci, judeţul Galaţi întrunit în şedinţă ORDINARĂ în data de _____ 2022;
Având în vedere:
- referatul de aprobare a iniţiatorului înregistrată sub nr. 2845/24.05 2022;
- raportul de specialitate întocmit de Direcţia Arhitect Sef, înregistrat sub nr. 2843/24.05 2022: ;
- raportul de avizare întocmit de comisiile de specialitate nr. 1,2,3,4,5 ;
- adresa Societăţii Apa Canal S.A Galaţi nr. 1479/04.04.2022;
- prevederile art.129, alin 2, lit. c şi d, alin 6, lit. a, art.297, alin 1, lit d, art.349 din OUG 57/2019 privind Codul administrativ, cu modificările şi completările ulterioare;
În baza prevederilor art.139, alin 3, lit. a, coroborat cu art. 5 lit. cc, art.196, alin 1, lit a din OUG 57/2019 privind Codul administrativ, cu modificările şi completările ulterioare :

H O T Ă R Ă Ş T E:

Art.1.- (1) Se aprobă punerea la dispoziţia „ Proiectului regional de dezvoltare a infrastructurii de apa şi apa uzată în judeţul Galaţi – etapa 2„ a unor terenuri proprietate publică şi privată a municipiului Tecuci, reprezentând traseu extindere apa potabilă în lungime de 4233 ml conform Anexei nr.1 şi staţie pompare ape pe reţeaua de distribuţie pentru alimentarea cu apă a Gospodăriei de apa Matca , în suprafaţă de 445 mp, conform Anexei nr 2, parte integrantă a prezentului proiect de hotărâre.

Terenurile a căror valoare de inventar este de 425349 lei pentru extindere reţea apa potabilă şi respectiv 43049 lei pentru staţie pompare, se pun la dispoziţia proiectului de investiţie cu titlu gratuit pe durata funcţionării investiţiei, condiţionat de refacerea covorului asfaltic pe întreaga suprafaţă a străzii Ştefan Corodeanu..

Art.2. Prezenta hotărâre va fi dusă la îndeplinire prin grija Primarului Municipiului Tecuci;

Art.3. Prezenta hotărâre va fi comunicată celor interesaţi prin grija secretarului municipiului Tecuci.

INIŢIATOR,
PRIMAR
Lucian- Grigore Costin

Avizat,
SECRETAR GENERAL
jr. George Lucian Borşan

R O M Â N I A
JUDEŢUL GALAŢI
MUNICIPIUL TECUCI
P R I M A R
Nr. 29451 din 24.05. 2022

REFERAT DE APROBARE

Privind: punerea la dispoziția „ Proiectului regional de dezvoltare a infrastructurii de apa și apa uzată în județul Galați – etapa 2 „ a unor terenuri proprietate publică și privată a Municipiului Tecuci, reprezentând traseu extindere conductă de aducțiune apa potabilă în lungime de 4233 ml și stație pompare apa pe rețeaua de distribuție pentru alimentarea cu apă a Gospodăriei de apa Matca, în suprafață de 445 mp.

Pentru aprobarea Cererii de finanțare a investițiilor în infrastructura de apa și apă uzată la nivelul județului Galați, ce urmează să fie derulate prin Programul Operațional Infrastructura Mare 2014-2020, cu finanțare nerambursabilă de la Comisia Europeană sunt necesare documente de eligibilitate în conformitate cu Ghidul solicitantului elaborat pentru POIM 2014-2020, Axa prioritară 3. În cadrul studiului de fezabilitate sunt incluse a se executa în UAT Tecuci obiective de investiții constând în conductă de aducțiune apă potabilă pe o lungime de 4233 ml și stație de pompare apa pe rețeaua de distribuție pentru alimentarea cu apă a Gospodăriei Matca, în suprafață de 445 mp.

Exercitarea dreptului de uz și servitute cu titlu gratuit asupra terenului care urmează a fi afectat de investiție, se va face pe toată durata existenței acesteia.

Traseul destinat extinderii rețelei de aducțiune apă potabilă propus începe de la intersecția străzii Ștefan Corodeanu cu str. 1 Decembrie 1918, se continuă cu aleea de acces din partea de sud și vest a parcului Oltea Doamna, după care urmează a se executa o subtraversare a râului Bârlad. Din acest punct traseul urmează direcția digului de apărare împotriva inundațiilor situat în partea de sud a străzii Văleni până la strada Cuza Vodă, de unde își schimbă direcția către Comuna Matca, pe terenul din partea de sud a drumului județean 251.

În cazul executării lucrărilor de spargere a străzii Ştefan Corodeanu, aducerea acesteia la parametri optimi impune refacerea covorului asfaltic pe întreaga suprafață a străzii.

În aceste condiţii supun spre dezbatere şi aprobare proiectul de hotărâre in forma propusa.

P R I M A R,
Lucian-Grigore Costin

R O M Â N I A
JUDEŢUL GALAŢI
PRIMARIA MUNICIPIULUI TECUCI
DIRECTIA ARHITECT SEF
Nr. 28443 din 24.05 2022

RAPORT DE SPECIALITATE

Privind: punerea la dispoziția „ Proiectului regional de dezvoltare a infrastructurii de apa și apa uzată în județul Galați – etapa 2 „ a unor terenuri proprietate publică și privată a Municipiului Tecuci, reprezentând traseu extindere conductă de aducțiune apa potabilă în lungime de 4233 ml și stație pompare apa pe rețeaua de distribuție pentru alimentarea cu apă a Gospodăriei de apa Matca, în suprafață de 445 mp.

Prin expunerea de motive , inițiatorul – Primarul Municipiului Tecuci, domnul Lucian-Grigore Costin – propune adoptarea uni proiect de hotărâre pentru punerea la dispoziția „ Proiectului regional de dezvoltare a infrastructurii de apa și apă uzată în județul Galați – etapa 2" a terenurilor necesare construirii/extinderii unor noi investiții.

Potrivit art.12 din Legea nr.241/2006 a Serviciului de alimentare cu apă și canalizare, republicată, autoritățile administrației publice locale adoptă hotărâri cu privire la coordonarea proiectării și execuției lucrărilor tehnico edilitare, în scopul realizării acestora într-o concepție unitară corelată cu programele de dezvoltare economico socială a localităților.


In conformitate cu art.129 alin 2 lit. b și c,, consiliul local exercită atribuții privind dezvoltarea economico-socială și de mediu a municipiului, precum și administrarea domeniului public și privat.

În baza art.129 alin 14, consiliul local îndeplinește orice alte atribuții în toate domeniile de interes local, cu excepția celor date în mod expres în competența altor autorități publice precum și orice alte atribuții stabilita prin lege.

Față de aceste precizări, considerăm că proiectul de hotărâre îndeplineşte condiţiile de legalitate .

Arhitect Sef
Ing. Nona Popovici

Şef serviciu Patrimoniu,
ing. Lucian Gradea

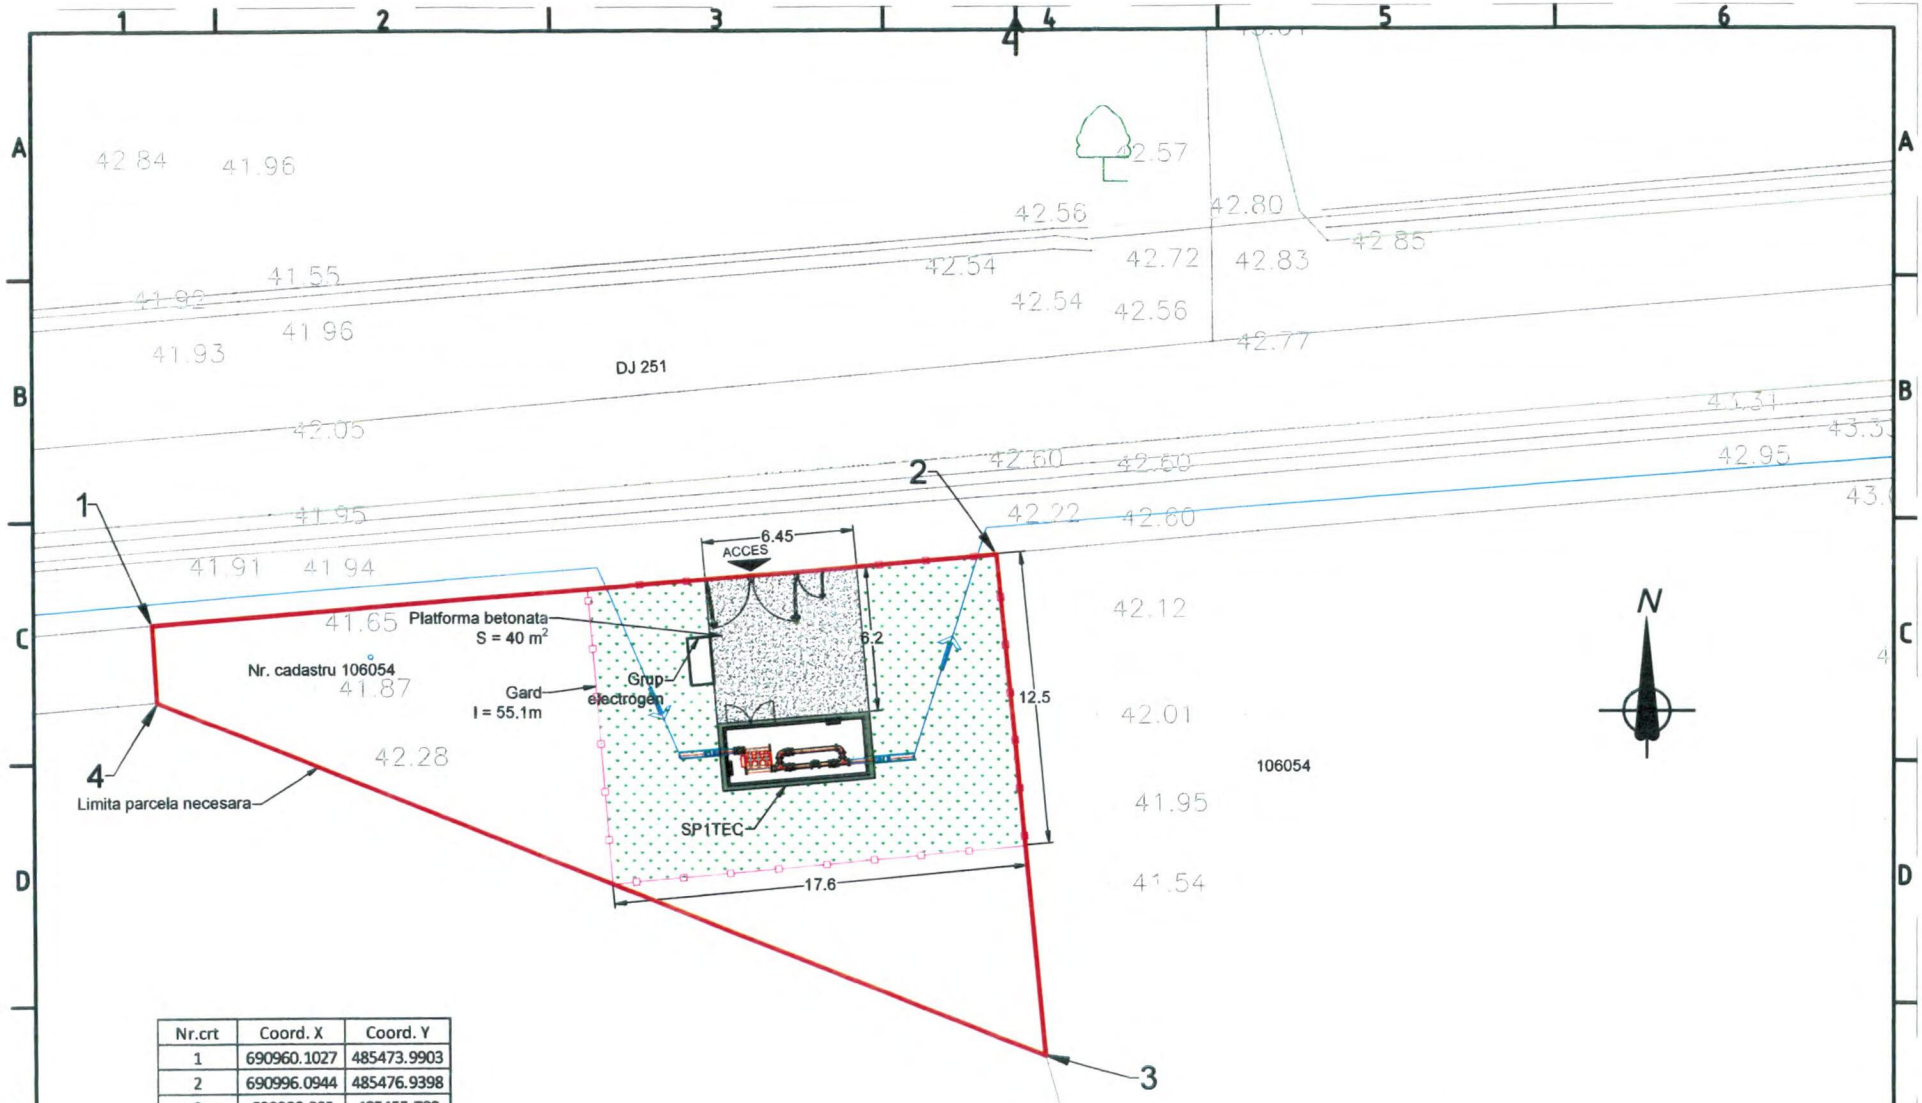

Nr.crt	Coord. X	Coord. Y
1	690960.1027	485473.9903
2	690996.0944	485476.9398
3	690998.005	485455.702
4	690960.3383	485470.7038

Denumire	Cantitate
Suprafata ocupata	445 m²

Denumire proiect	Proiectul regional de dezvoltare a infrastructurii de apa si apa uzată în judetul Galati-etapa 2
Contract	13722 / 11.05.2021 - Sprijin pentru pregatirea aplicatiei de finantare si elaborare documentatii de atribuire pentru proiectul de reabilitare si extindere sisteme de alimentare cu apa si de canalizare in judetul Galati - etapa 2

Prestator / Proiectant:
S.C. TPF INGINERIE S.R.L.
C.U.I. RO 26985401, O.N.R.C. J40/5420/2010
B-dul Al. I. Cuza, nr.44, parter, ap. 10B, sector 1, Bucuresti, Romania, email: office@tpf.ro

Beneficiar / Autoritatea Contractanta:
APA CANAL S.A. GALATI
C.U.I. RO 16914128, O.N.R.C. J17/1795/2004 Str. Constantin Brancoveanu, nr. 2 Galati 800058 Tel. 0236-473,380; Email: office@apa-canal.ro

Desenat	Ovidiu Trusca
Proiectat	Ovidiu Trusca
Verificat	Alexandru Lungu
Sef proiect	Andrei Stoicescu

DATA 09.2021

Titlul plansei: Extinderea sistemelor de alimentare cu apa si canalizare in UAT MATCA
Plan de situatie SP1TEC

Cod Proiect	Faza	Scara	Nr. plansa
CNM 343	P.T.	1:200	GL-MAT-PS-SPAP-002-R0

297x420



Nr. crt	Strada/ Amplasament	Diametru [mm]	Lungime [m]
1	Strada Stefan Corodeanu (Ad)	225	1622
2	DJ 251 (Ad Tecuci)	225	2611
TOTAL LUNGIME CONDUCTA DE ADUCTIUNE [m]			4233

LEGENDA

- EXTINDERE CONDUCTA DE ADUCTIUNE
- STATIE POMPARE PE ADUCTIUNE
- LIMITA UAT

Denumire proiect	Proiectul regional de dezvoltare a infrastructurii de apa si apa uzata in judetul Calarasi-etapa 2
Contract	13722 / / 11.06.2021 - Sprijin pentru pregatirea aplicatiei de finantare si elaborare documentatii de atribuire pentru proiectul de reabilitare si extindere sisteme de alimentare cu apa si de canalizare in judetul Calarasi - etapa 2
Proiectant / Prestator: S.C. TPF INGENERIE S.R.L.	Beneficiar / Autoritatea Contractanta: APA CANAL S.A. (BALATI)
Desenat: Ana-Maria Vascanti	
Proiectat: Ana-Maria Vascanti	DATA 06.2021
Verificat: Alexandru Lungu	1 Mod planse
Sef proiect: Andrei Stoicescu	

Plan general
Extinderea sistemelor de alimentare cu apa si canalizare in UAT MATCA - Aductiune apa potabila - zona Tecuci

Cod Proiect	Faza	Scara	Nr. planse
CN38 343	Documentatie Avize	1:5000	GL-TEC-PG-Ad-001-R3

841x594