R O M Â N I A
JUDEŢUL GALAŢI
MUNICIPIUL TECUCI
- CONSILIUL LOCAL –
PROIECT DE HOTARARE
Nr. 70 Din 24.05 2022

Privind: punerea la dispoziția „ Proiectului regional de dezvoltare a infrastructurii de apa și apa uzată în județul Galați – etapa 2 „ a unor terenuri proprietate publică și privată a Municipiului Tecuci, reprezentând traseu extindere conductă de aducțiune apa potabilă în lungime de 4233 ml și stație pompare apa pe rețeaua de distribuție pentru alimentarea cu apă a Gospodăriei de apa Matca, în suprafață de 445 mp.

Inițiator : Lucian-Grigore Costin - Primarul municipiului Tecuci, județul Galați;
Număr de înregistrare și data depunerii proiectului: nr. 70/24.05 2022;
Consiliul local al municipiului Tecuci, județul Galați întrunit în ședință ordinară în data de 29.06. 2022;
Având în vedere:
- referatul de aprobare a inițiatorului înregistrată sub nr. 28457/24.05 2022;
- raportul de specialitate întocmit de Direcția Arhitect Sef, înregistrat sub nr. 28443/24.05 2022: ;
- raportul de avizare întocmit de comisiile de specialitate nr. 1,2,3,4,5 ;
- adresa Societății Apa Canal S.A Galați nr. 1479/04.04.2022;
- prevederile art.129, alin 2, lit. c și d, alin 6, lit. a, art.297, alin 1, lit d, art.349 din OUG 57/2019 privind Codul administrativ, cu modificările și completările ulterioare;
În baza prevederilor art.139, alin 3, lit. a, coroborat cu art. 5 lit. cc, art.196, alin 1, lit a din OUG 57/2019 privind Codul administrativ, cu modificările și completările ulterioare :

H O T Ă R Ă Ş T E:

Art.1.- (1) Se aprobă punerea la dispoziția „ Proiectului regional de dezvoltare a infrastructurii de apa și apa uzată în județul Galați – etapa 2„ a unor terenuri proprietate publică și privată a municipiului Tecuci, reprezentând traseu extindere apa potabilă în lungime de 4233 ml conform Anexei nr.1 și stație pompare ape pe rețeaua de distribuție pentru alimentarea cu apă a Gospodăriei de apa Matca , în suprafață de 445 mp, conform Anexei nr 2, parte integrantă a prezentului proiect de hotărâre.

Terenurile a căror valoare de inventar este de 425349 lei pentru extindere rețea apa potabilă și respectiv 43049 lei pentru stație pompare, se pun la dispoziția proiectului de investiție cu titlu gratuit pe durata funcționării investiției, condiționat de refacerea covorului asfaltic pe întreaga suprafață a străzii Ștefan Corodeanu..

Art.2. Prezenta hotărâre va fi dusă la îndeplinire prin grija Primarului Municipiului Tecuci;

Art.3. Prezenta hotărâre va fi comunicată celor interesați prin grija secretarului municipiului Tecuci.

INIȚIATOR,
PRIMAR
Lucian- Grigore Costin

Avizat,
SECRETAR GENERAL
jr. George Lucian Borșan

R O M Â N I A
JUDEŢUL GALAŢI
MUNICIPIUL TECUCI
P R I M A R
Nr. 28451 din 24.05 2022

REFERAT DE APROBARE

Privind: punerea la dispoziția „ Proiectului regional de dezvoltare a infrastructurii de apa și apa uzată în județul Galați – etapa 2 „ a unor terenuri proprietate publică și privată a Municipiului Tecuci, reprezentând traseu extindere conductă de aducțiune apa potabilă în lungime de 4233 ml și stație pompare apa pe rețeaua de distribuție pentru alimentarea cu apă a Gospodăriei de apa Matca, în suprafață de 445 mp.

Pentru aprobarea Cererii de finanțare a investițiilor în infrastructura de apa și apă uzată la nivelul județului Galați, ce urmează să fie derulate prin Programul Operațional Infrastructura Mare 2014-2020, cu finanțare nerambursabilă de la Comisia Europeană sunt necesare documente de eligibilitate în conformitate cu Ghidul solicitantului elaborat pentru POIM 2014-2020, Axa prioritară 3. În cadrul studiului de fezabilitate sunt incluse a se executa în UAT Tecuci obiective de investiții constând în conductă de aducțiune apă potabilă pe o lungime de 4233 ml și stație de pompare apa pe rețeaua de distribuție pentru alimentarea cu apă a Gospodăriei Matca, în suprafață de 445 mp.

Exercitarea dreptului de uz și servitute cu titlu gratuit asupra terenului care urmează a fi afectat de investiție, se va face pe toată durata existenței acesteia.

Traseul destinat extinderii rețelei de aducțiune apă potabilă propus începe de la intersecția străzii Ştefan Corodeanu cu str. 1 Decembrie 1918, se continuă cu aleea de acces din partea de sud și vest a parcului Oltea Doamna, după care urmează a se executa o subtraversare a râului Bârlad. Din acest punct traseul urmează direcția digului de apărare împotriva inundațiilor situat în partea de sud a străzii Văleni până la strada Cuza Vodă, de unde își schimbă direcția către Comuna Matca, pe terenul din partea de sud a drumului județean 251.

În cazul executării lucrărilor de spargere a străzii Ştefan Corodeanu, aducerea acesteia la parametri optimi impune refacerea covorului asfaltic pe întreaga suprafață a străzii.

În aceste condiţii supun spre dezbatere şi aprobare proiectul de hotărâre in forma propusa.

P R I M A R,
Lucian-Grigore Costin

R O M Â N I A
JUDEŢUL GALAŢI
PRIMARIA MUNICIPIULUI TECUCI
DIRECŢIA ARHITECT SEF
Nr. 28443 din 24.05.2022

RAPORT DE SPECIALITATE

Privind: punerea la dispoziţia „ Proiectului regional de dezvoltare a infrastructurii de apa şi apa uzată în judeţul Galaţi – etapa 2 „ a unor terenuri proprietate publică şi privată a Municipiului Tecuci, reprezentând traseu extindere conductă de aducţiune apa potabilă în lungime de 4233 ml şi staţie pompare apa pe reţeaua de distribuţie pentru alimentarea cu apă a Gospodăriei de apa Matca, în suprafaţă de 445 mp.

Prin expunerea de motive , iniţiatorul – Primarul Municipiului Tecuci, domnul Lucian-Grigore Costin – propune adoptarea uni proiect de hotărâre pentru punerea la dispoziţia „ Proiectului regional de dezvoltare a infrastructurii de apa şi apă uzată în judeţul Galaţi – etapa 2 ' a terenurilor necesare construirii/extinderii unor noi investiţii.

Potrivit art.12 din Legea nr.241/2006 a Serviciului de alimentare cu apă şi canalizare, republicată, autorităţile administraţiei publice locale adoptă hotărâri cu privire la coordonarea proiectării şi execuţiei lucrărilor tehnico edilitare, în scopul realizării acestora într-o concepţie unitară corelată cu programele de dezvoltare economico socială a localităţilor.


In conformitate cu art.129 alin 2 lit. b şi c,, consiliul local exercită atribuţii privind dezvoltarea economico-socială şi de mediu a municipiului, precum şi administrarea domeniului public şi privat.

În baza art.129 alin 14, consiliul local îndeplineşte orice alte atribuţii în toate domeniile de interes local, cu excepţia celor date în mod expres în competenţa altor autorităţi publice precum şi orice alte atribuţii stabilita prin lege.

Faţă de aceste precizări, considerăm că proiectul de hotărâre îndeplineşte condiţiile de legalitate .

Arhitect Sef
Ing. Nona Popovici

Şef serviciu Patrimoniu,
ing. Lucian Gradea

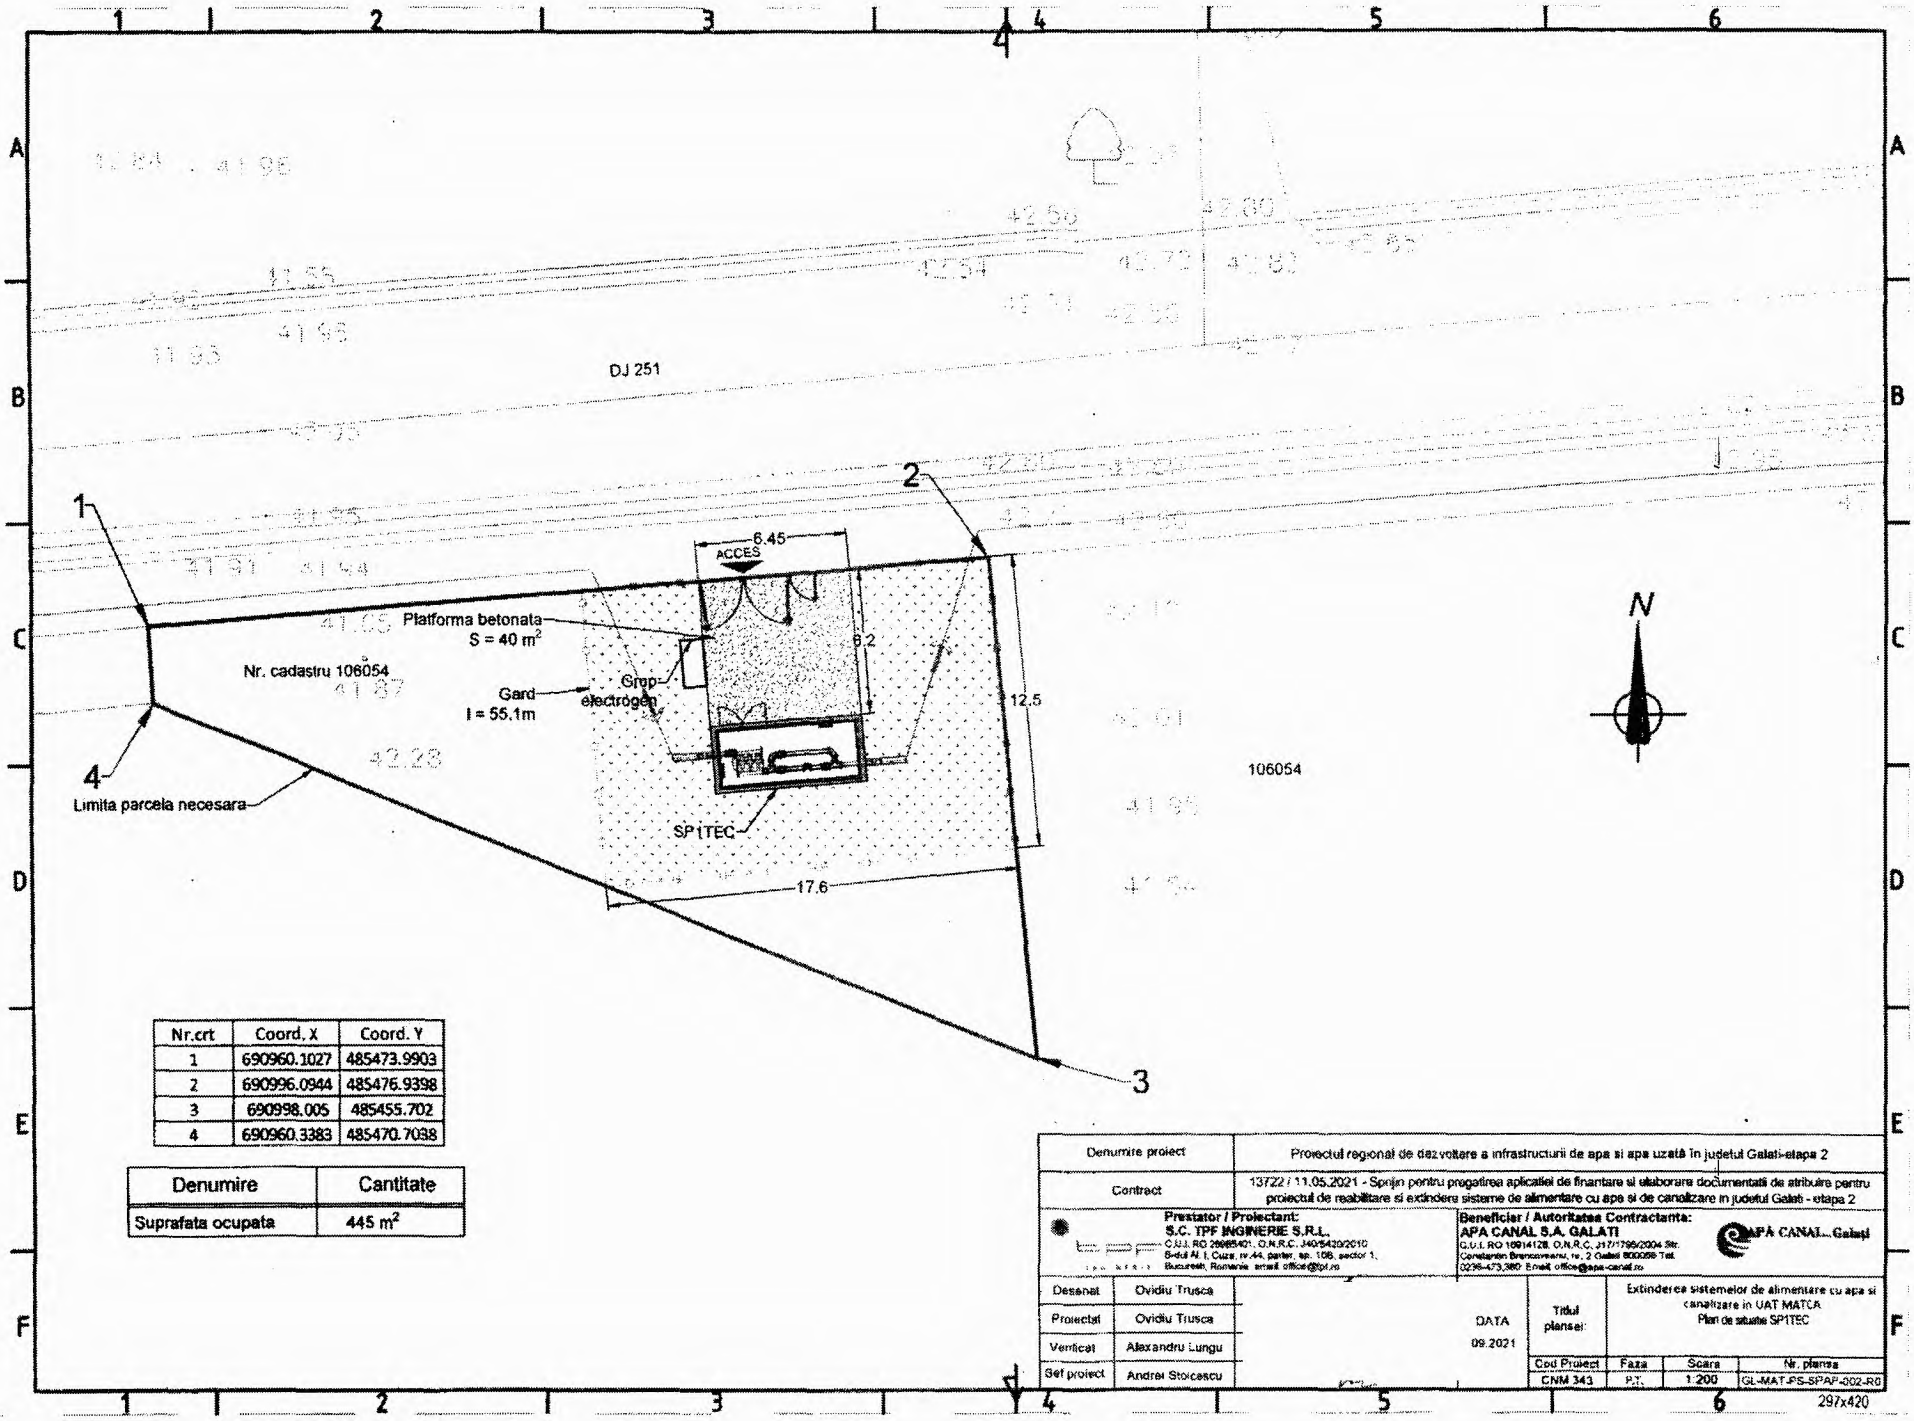

Nr.crt	Coord. X	Coord. Y
1	690960.1027	485473.9903
2	690996.0944	485476.9398
3	690998.005	485455.702
4	690960.3383	485470.7038

Denumire	Cantitate
Suprafata ocupata	445 m²

Denumire proiect	Proiectul regional de dezvoltare a infrastructurii de apa si apa uzată în judetul Galati-etapa 2
Contract	13722 / 11.05.2021 - Spriin pentru pregatirea aplicatiei de finantare si elaborare documentatii de atribuire pentru proiectul de reabilitare si extindere sisteme de alimentare cu apa si de canalizare in judetul Galati - etapa 2

Prestator / Proiectant:
S.C. TPF INGINERIE S.R.L.
C.U.I. RO 26685401, O.N.R.C. J40/5420/2010
B-dul Al. I. Cuza, nr.44, parter, ap. 106, sector 1, Bucuresti, Romania email: office@tpf.ro


Beneficiar / Autoritatea Contractanta:
APA CANAL S.A. GALATI
C.U.I. RO 10914128, O.N.R.C. J17/1799/2004 Str. Constantin Brancoveanu, nr. 2 Galati 800058 Tel. 0236-473.380 E-mail: office@apa-canal.ro

APA CANAL - Galati

Desenat	Ovidiu Trusca	DATA 09.2021	Titlul planse:	Extinderea sistemelor de alimentare cu apa si canalizare in UAT MATCA Plan de situatie SPITEC	
Proiectat	Ovidiu Trusca				
Verificat	Alexandru Lungu				
Sef proiect	Andrei Stoicescu				

Cod Proiect	Faza	Scara	Nr. planse
CNM 343	P.T.	1:200	GL-MAT-PS-SPAP-002-R0

297x420

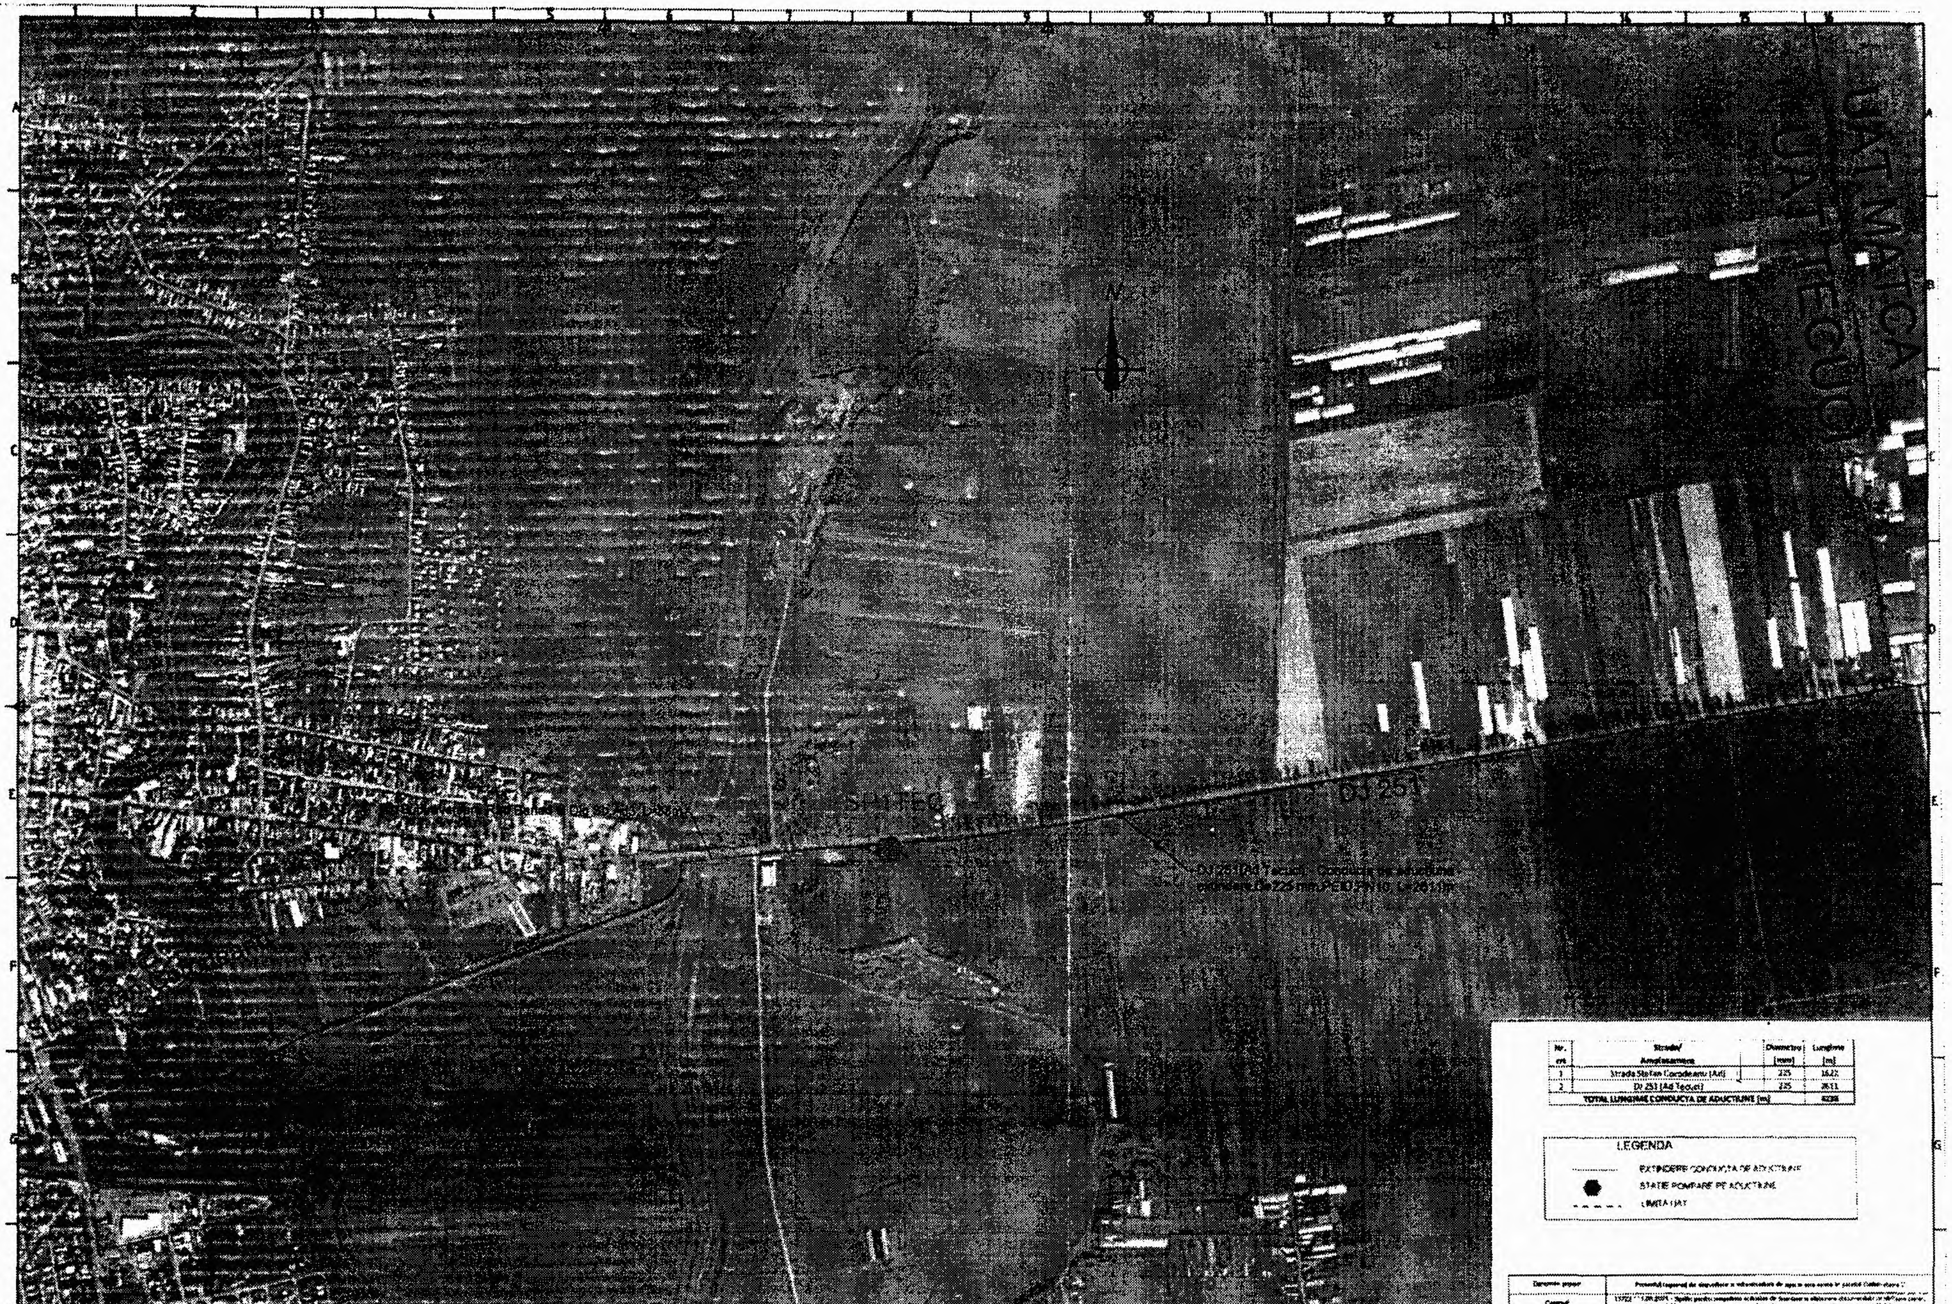

Nr. crt.	Strada/ Amplasament	Diametru [mm]	Lungime [m]
1	Strada Stefan Corodeanu (Ad)	225	1622
2	DJ 251 (Ad Tecuci)	225	2611
TOTAL LUNGIME CONDUCTA DE ADUCTIUNE [m]			4238