

ROMANIA
JUDETUL GALATI
MUNICIPIUL TECUCI
CONSILIUL LOCAL
HOTĂRÂREA NR: 64
Din -----31.05----- 2022

Privind : aprobarea instituirii dreptului de uz și servitute de trecere, in favoarea Societății Distribu Energie Electrică Romania SA, pentru o suprafață de 135,1 m² de teren situat in municipiul Tecuci.

Inițiator: Lucian Grigore Costin, Primarul municipiului Tecuci, județul Galați;
Nr. de înregistrare și data depunerii proiectului: 76 din 27.05 /2022;
Consiliul local al municipiului Tecuci, Județul Galați, întrunit in ședința ORDINARĂ in data de 31.05 /2022.

Având în vedere :

- referatul de aprobare al inițiatorului, înregistrat sub nr. 29135 din 27.05 /2022
- raportul de specialitate nr. 29147 din 27.05 2022 întocmit de Direcția Arhitect Sef ;
- avizele emise de comisia de specialitate nr. 12145 ;
- adresa 120470/25.05.2022 a Societății Distribuție Energie Electrică Romania SA sucursala Galați;
- dispozițiile art.12 alin.(2), alin.(3), alin. (4) și art.14 alin. (3) și alin (6) din Legea 123/2012 a energiei electrice si a gazelor naturale actualizată;
- art.129 alin (1) din OUG 57/2019 privind Codul administrativ, cu modificările și completările ulterioare;

In temeiul art. 139 alin (3) lit. g din OUG 57/2019 privind Codul administrativ, cu modificările și completările ulterioare;

HOTARASTE:


Art.1. Se aprobă instituirea dreptului de uz și servitute de trecere subterană și supratrană, cu titlu gratuit, pe toată durata de viață a capacităților energetice, în favoarea Societății Distribuție Energie Electrică Romania SA, pentru suprafața de 135,1 m² teren pentru extindere rețea electrică pe strada Regina Maria, proprietate publică a municipiului Tecuci, identificată conform Anexei nr.1 la prezenta hotărâre;

Art.2. Primarul Municipiului Tecuci se împuternicește cu ducerea la îndeplinire a prevederilor prezentei hotărâri.

Art.3. Prezenta hotărâre va fi adusa la cunoștința celor interesați prin grija secretarului general al municipiului Tecuci.

PREȘEDINTE DE SEDINȚĂ
VOINEA
*CONUT

Contrasemnează pentru legalitate
SECRETAR GENERAL
Jr. George Lucian Borșan

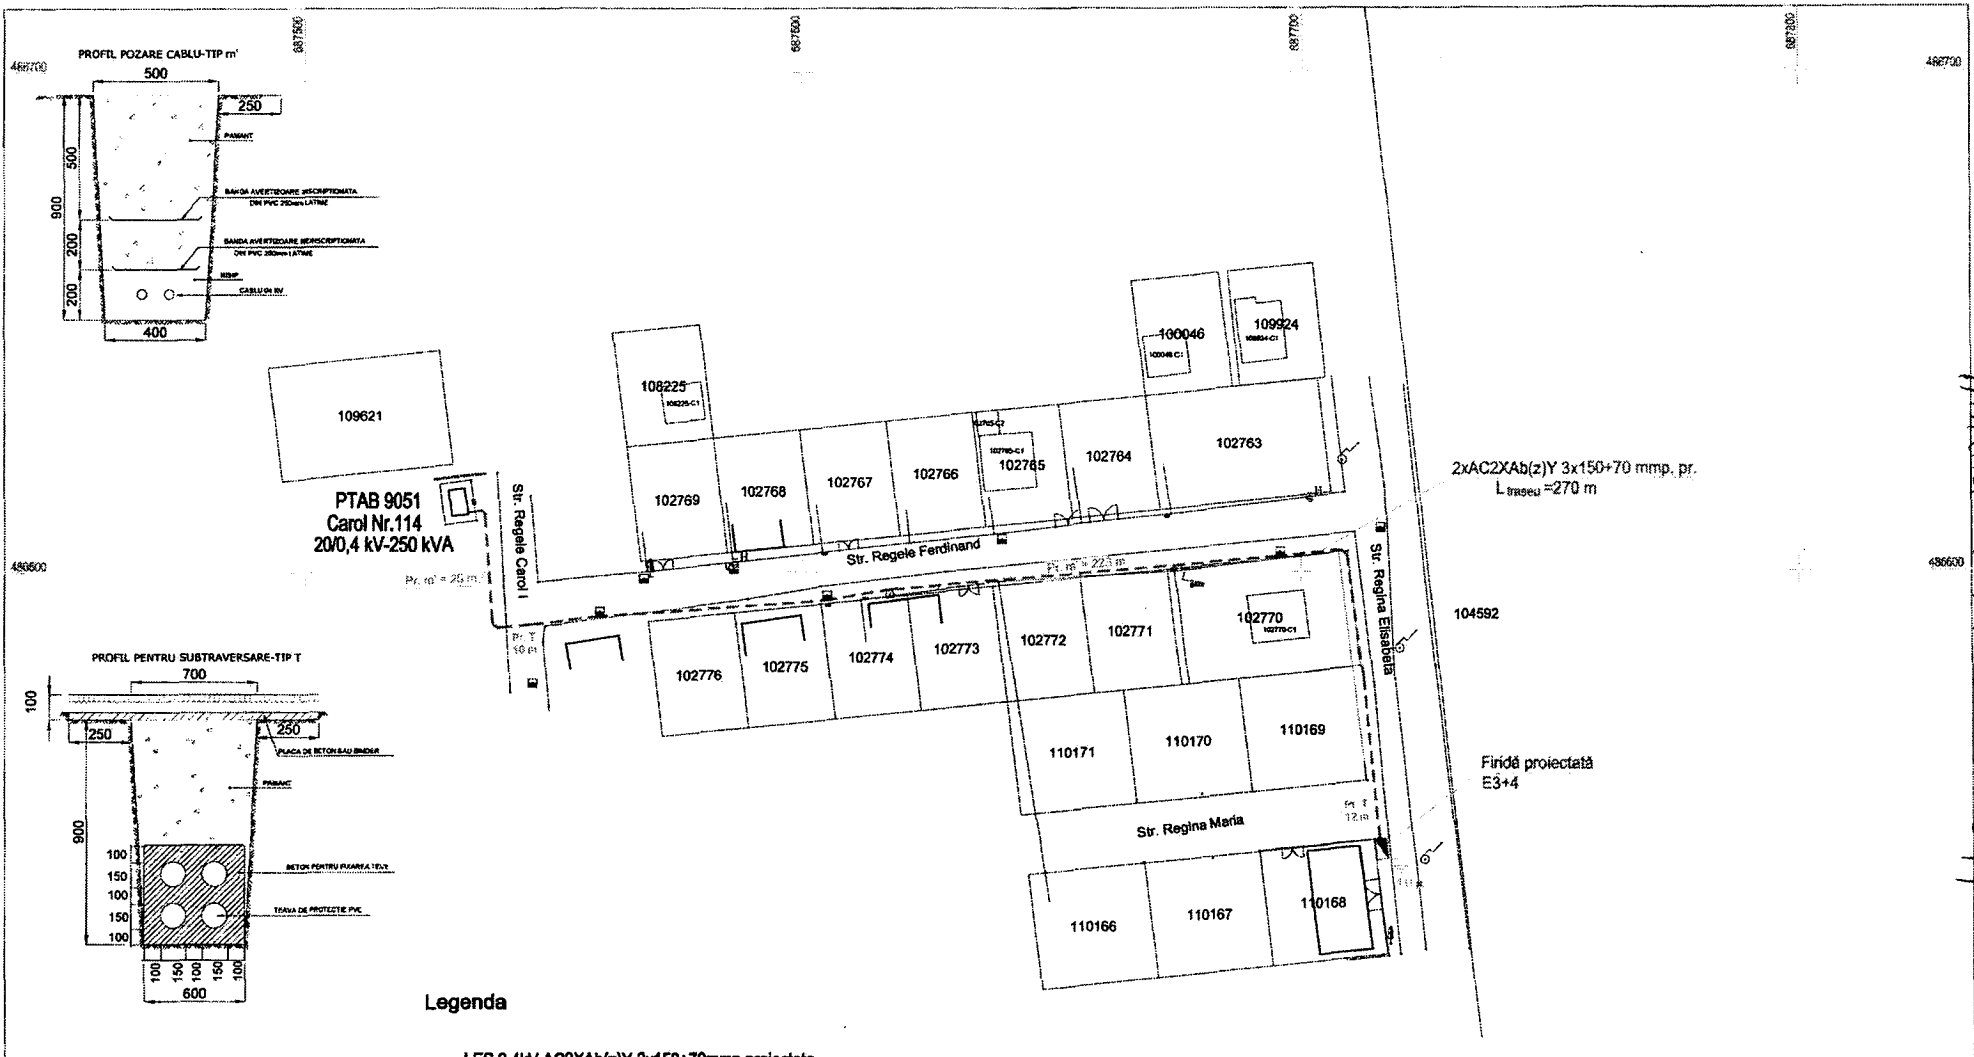

Legenda

- LES 0,4kV AC2XAb(z)Y 3x150+70mmp, proiectata
- Firidă de distribuție tip E, proiectata
- Instalatie de legare la pamant cu Rd<4
- Imobilie eterra
- Limita de proprietate
- Gard
- Stalp electric (lemn, beton, metal)
- Canal pluvial/camin canal
- Hidrant
- Pom
- Cutie gaze naturale

Verificator A.N.R.E.		Acest proiect este proprietatea intelectuală a Distribuție Energie Electrică România S.A. - Sucursala de Distribuție a Energiei Electrice Galați și este interzisă utilizarea sau reproducerea sa fără acordul autorităților.	
Verificator Expert	Nume	Semnatura	Cerinte
Distribuție Energie Electrică România Serviciu Protecție Galați		DEER SA - Sucursala Galați	
PROIECTATIE	NUME	SEMNTATURA	Scara
Sef S.P.	Ing. Bolonito E.		1:1000
Proiectat	Ing. Iancu M.M.		
Desenat	Teh. Vlad M.M.		
Titlu proiect			Extindere rețea electrică de distribuție pe str. Regina Maria, mun. Tecuci, jud. Galați
Titlu planșă			PLAN DE SITUATIE
Proiect nr.			E-21-5005
Planșă nr.			E2

Anexa nr 1 la HPE nr : 64 / 31.05.2022