

R O M Â N I A
JUDEȚUL GALAȚI
MUNICIPIUL TECUCI
- CONSILIUL LOCAL -

HOTARAREA Nr. 12
Din 31.01. 2023

Privind: trecerea unui imobil-teren în suprafață de 1540 mp, din domeniul privat al Municipiului Tecuci, în domeniul public al acestuia.

Inițiator : Lucian-Grigore Costin - Primarul municipiului Tecuci, județul Galați;
Nr. de înregistrare și data depunerii proiectului: 03 / 20.01. 2023.
Consiliul local al municipiului Tecuci, județul Galați, întrunit în ședința ordinară în data de 31.01. 2023;

Având în vedere:

- referatul de aprobare al inițiatorului, înregistrat sub nr. 3934 / 20.01 / 2023;
- raportul de specialitate nr. 4164 / 25.01. 2023 întocmit de Serviciul Patrimoniului;
- raportul de avizare întocmit de comisiile de specialitate nr. 1, 2, 4, 5;
- adresa Apa Canal SA Galați nr.35505/2022 înregistrată la UAT Tecuci cu nr.60310/30.12.2022;

- art.296 alin 2 , art. 129 alin.2 lit. c. , art.139, alin.3 lit. g din OUG 57/2019 privind Codul administrativ cu completările și modificările ulterioare;

În baza art. 196 alin 1 lit. a din OUG nr. 57/2019 privind codul administrativ cu completările și modificările ulterioare;

HOTĂRĂȘTE :

Art.1. Se aprobă trecerea unui imobil-teren în suprafața de 1540 mp, situat Tecuci T160, P926, în zona străzii Văleni, din domeniul privat al municipiului Tecuci în domeniul public al acestuia. Terenul se identifică conform planului de amplasament și delimitare a imobilului, anexa nr.1 la prezenta hotărâre.

Art.2. Anexa nr 1 face parte integrantă din prezenta hotărâre.

Art.3. Începând cu data prezentei hotărâri, orice prevedere contrară se abrogă.

Art.4. Prezenta hotărâre va fi adusă la îndeplinire prin grija Primarului Municipiului Tecuci.

Art.5. Prezenta hotărâre va fi comunicată celor interesați prin grija secretarului Municipiului Tecuci.

PRESEDINTE DE SEDINTA,

LEONTE IONEL

Contrasemnează pentru legalitate,
SECRETAR GENERAL
Jr. George Lucian Borșan

PLAN DE AMPLASAMENT SI DELIMITARE A IMOBILULUI


SCARA 1:1000

Nr. cadastral:	Suprafata masurata (mp.)	Adresa imobilului	
	1540 mp.	T160,p 926,Zona str. Valeni	
Nr. Carte Funciara:		UAT:	Tecuci

Propunere suprafata teren de trecut
din Domeniul Privat al mun. Tecuci
in Domeniul Public al mun. Tecuci



Obor Tecuci

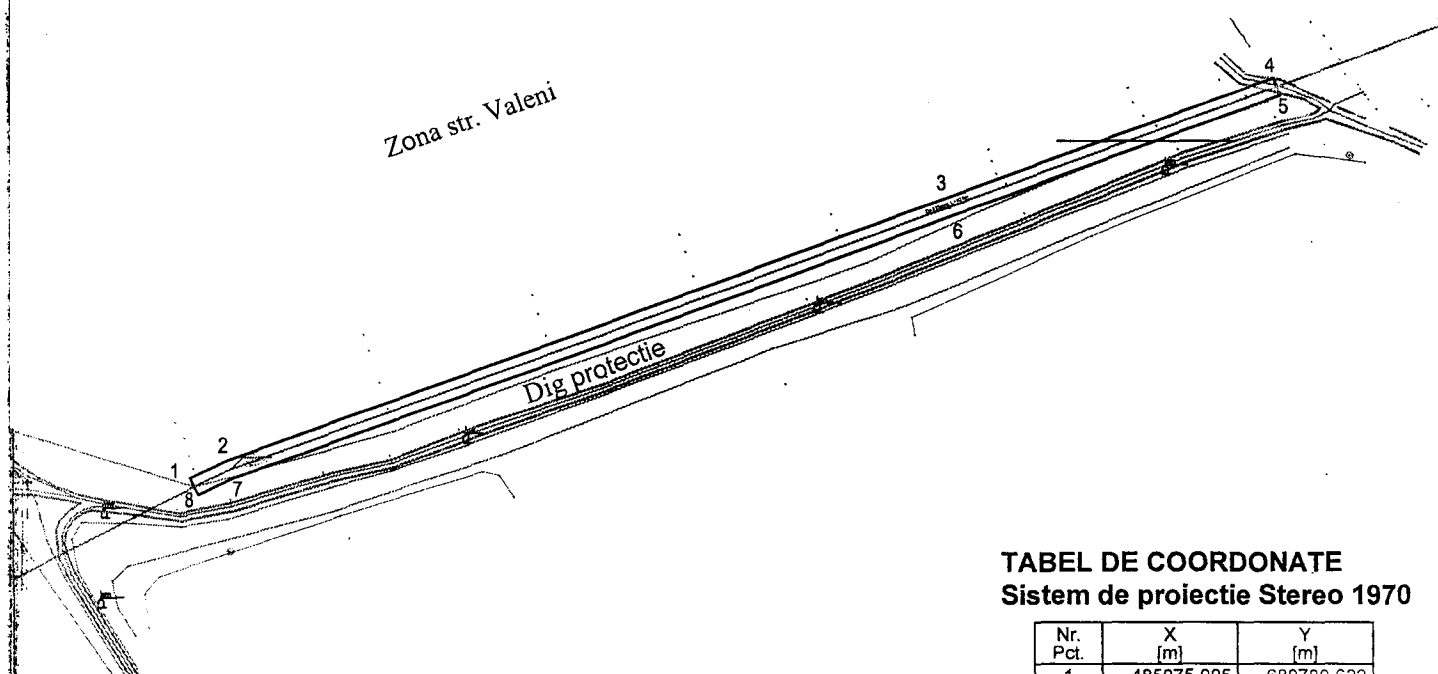

TABEL DE COORDONATE
Sistem de proiectie Stereo 1970

Nr. Pct.	X [m]	Y [m]
1	485075.095	689789.622
2	485080.191	689799.654
3	485150.943	689991.095
4	485183.146	690078.227
5	485178.456	690079.960
6	485146.260	689992.845
7	485075.501	689801.388
8	485070.640	689791.892

A. Date referitoare la teren

Nr. parcela	Categoria de folosinta	Suprafata (mp)	Mentiuni
1	A	1540	TDI
Total		1540	

B. Date referitoare la constructii

Cod constructie	Destinatia	Suprafata construita la sol (mp.)	Mentiuni
Total			

Suprafata totala masurata a imobilului = 1540 mp.

Masurat,
Ing. Lucian Gradea
Data: 06.01.2023