

ROMANIA
JUDETUL GALATI
MUNICIPIUL TECUCI
CONSILIUL LOCAL
PROIECT DE HOTĂRÂRE Nr. 159
din ~~22.08~~,----- 2023

Privind : aprobarea instituirii dreptului de uz și servitute de trecere în favoarea Societății Distribuție Energie Electrică Romania SA, pentru o suprafață de 25 m² de teren situat în municipiul Tecuci.

Inițiator: Lucian Grigore Costin, Primarul municipiului Tecuci, județul Galați;

Nr. de înregistrare și data depunerii proiectului: 159 din 22.08. /2023;

Consiliul local al municipiului Tecuci, Județul Galați, întrunit în ședința ~~ORDINARĂ~~ în data de 29.08. /2023.

Având în vedere :

- referatul de aprobare al inițiatorului, înregistrat sub nr. 39533 din 22.08/2023
- raportul de specialitate nr. 39267 din 21.08. 2023 întocmit de Direcția Arhitect Sef ;
- avizele emise de comisia de specialitate nr. 115/5 ;
- adresa 34327/18.07.2023 a Societății Distribuție Energie Electrică Romania SA sucursala Galați;
- dispozițiile art.12 alin.(2), alin.(3), alin. (4) și art.14 alin. (3) și alin (6) din Legea 123/2012 a energiei electrice și a gazelor naturale actualizată;
- art.129 alin (1) din OUG 57/2019 privind Codul administrativ, cu modificările și completările ulterioare;

În temeiul art. 139 alin (3) lit. g din OUG 57/2019 privind Codul administrativ, cu modificările și completările ulterioare;

HOTARASTE:

Art.1. Se aprobă instituirea dreptului de uz și servitute de trecere subterană și supraterană, cu titlu gratuit, pe toată durata de viață a capacităților energetice, în favoarea Societății Distribuție Energie Electrică Romania SA, pentru suprafața de 25 mp teren pentru extindere rețea electrică pe strada Dorobanți, proprietate publică a municipiului Tecuci, identificată conform Anexei nr.1 la prezenta hotărâre;

Art.2. Primarul Municipiului Tecuci se împuternicește cu ducerea la îndeplinire a prevederilor prezentei hotărâri.

Art.3. Prezenta hotărâre va fi adusa la cunoștința celor interesați prin grija secretarului general al municipiului Tecuci.

INIȚIATOR,
PRIMAR
Lucian - Grigore Costin

SECRETAR GENERAL
Jr. George Lucian Borșan

R O M Â N I A
JUDEȚUL GALAȚI
MUNICIPIUL TECUCI
P R I M A R
Nr. 39533 din 22.08 .2023

REFERAT DE APROBARE

Privind : aprobarea instituirii dreptului de uz și servitute de trecere în favoarea Societății Distribuție Energie Electrică Romania SA, pentru o suprafață de 25 m² de teren situat în municipiul Tecuci.

Municipiul Tecuci se află într-un amplu proces de modernizare atât din punct de vedere al infrastructurii rutiere cât și a celei de utilități. Printre acestea rețeaua de alimentare cu energie electrică a fost îmbunătățită în mai multe zone (Satul Nou, Gheorghe Petrașcu), lucrările urmând a continua și în alte zone ale municipiului.

În perioada următoare este propusă spre extindere și modernizare rețeaua electrică de distribuție necesară în strada Dorobanți.

Strada Dorobanți aparține domeniului public al Municipiului Tecuci și este situată în zona de vest a municipiului Tecuci, fiind o zonă în plină dezvoltare.

Prin adresa nr. 34327/18.07.2023, Societatea Distribuție Energie Electrică Romania SA, solicită punerea la dispoziția acesteia, cu titlu gratuit a suprafeței de 25 m² teren, reprezentând linie electrică aeriană, în vederea derulării lucrărilor în proiectul nr.634B realizat de către SC ATRIA CONCEPT SRL pentru „**Întărire rețea în vederea realizării lucrării Extindere rețea electrică de distribuție pe Strada Dorobanți, Municipiul Tecuci, Județul Galați.** „

Față de aceste considerente, supun spre dezbatere și aprobarea Consiliului local, prezentul proiect de hotărâre.

P R I M A R,
Lucian Grigore Costin

R O M A N I A
JUDEȚUL GALATI
MUNICIPIUL TECUCI
DIRECTIA ARHITECT SEF
Nr. 39267 din 21.08. 2023

RAPORT DE SPECIALITATE

Privind : aprobarea instituirii dreptului de uz și servitute de trecere în favoarea Societății Distribuție Energie Electrică România SA, pentru o suprafață de 25 m² de teren situat în municipiul Tecuci.

Potrivit art. 129 alin 1 din OUG nr.57/2019 privind Codul administrativ, Consiliul local are inițiativă și hotărăște, în condițiile legii, în toate problemele de interes local cu excepția celor care sunt date prin lege în competența altor autorități ale administrației publice locale sau centrale.

Terenul ce face obiectul proiectului de hotărâre aparține domeniului public al municipiului Tecuci. Solicitarea Societății Distribuție Energie Electrică România SA este pentru suprafața de 25 mp situat pe strada Dorobanți.

În conformitate cu prevederile art.12 alin(2) din Legea 123/2012 Energiei electrice și a gazelor naturale asupra terenurilor și bunurilor proprietate publică sau privată a altor persoane fizice ori juridice și asupra activităților desfășurate de persoane fizice sau juridice în vecinătatea capacității energetice se instituie limitări ale dreptului de proprietate în favoarea titularilor autorizațiilor de înființare și de licențe care beneficiază de:

- a) dreptul de uz pentru executarea lucrărilor necesare realizării, relocării, re tehnologizării sau desființării capacității energetice, obiect al autorizației
- c) servitutea de trecere subterană, de suprafață sau aeriană pentru instalarea/desființarea de rețele electrice sau alte echipamente aferente capacității energetice și pentru acces la locul de amplasare a acestora, în condițiile legii;

Terenul ce face obiectul prezentului proiect de hotărâre nu a făcut obiectul restituirilor/retrocedărilor reglementate de legile proprietății.


Având în vedere cele prezentate, consider că proiectul de hotărâre îndeplinește condițiile de legalitate.

Direcția Arhitect Sef
Ing. Nona Popovici


Serviciul Patrimoniu
ing. Lușan Gradea

LEGENDA

- LEA 0,4kV existenta
- LEA 0,4kV existenta de se demontaza
- LEA 0,4kV proiectata (intarire)
- ⊙ 6 Stolpi existenti

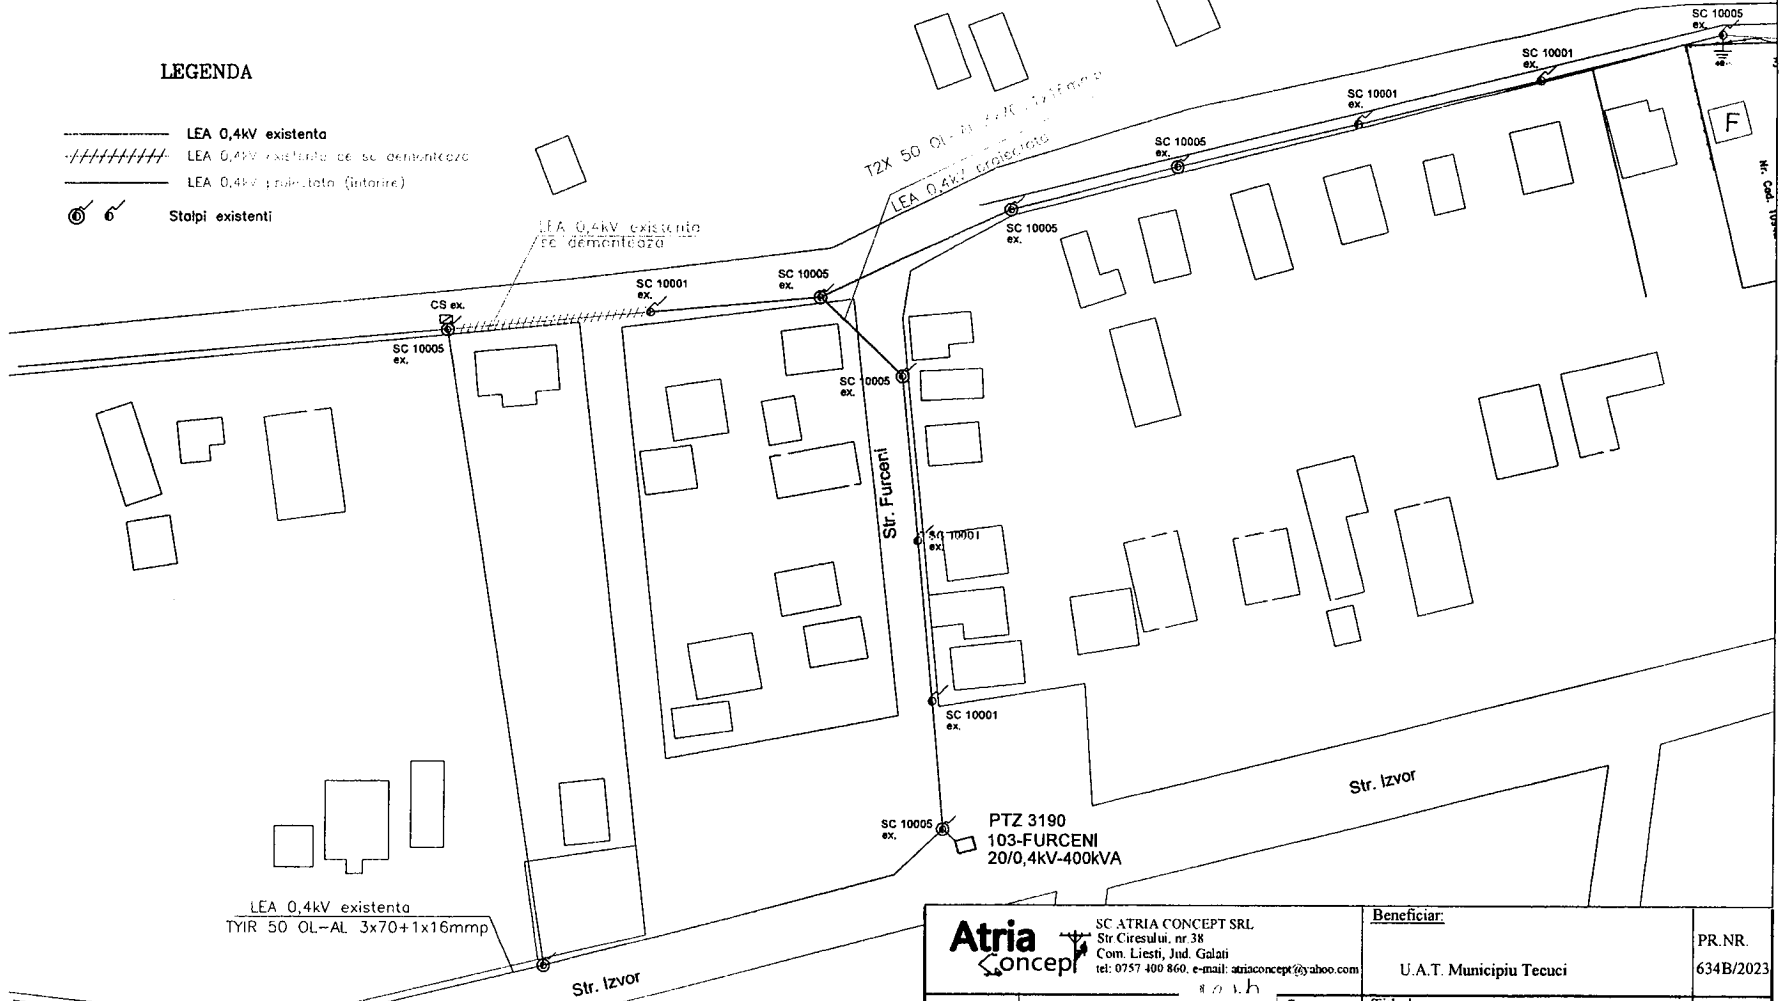

		SC ATRIA CONCEPT SRL Str. Ciresului, nr. 38 Com. Liesti, Jud. Galati tel: 0757 400 860, e-mail: atriacconcept@yahoo.com		Beneficiar: U.A.T. Municipiu Tecuci		PR.NR. 634B/2023
		Functia Sef proiect Proiectat Desenat	Nume si Prenume ing. Carp Doina ing. Bădărau Florin ing. Bădărau Florin	Scara: 1:1000 Data: 2023	Titlu lucrare: "Intarirea retea in vederea realizarii lucrarii de Extindere retea electrica de distributie pe strada Dorobanti, Mun. Tecuci, jud. Galati" Titlu plansa: Plan de situatie proiectat	FAZA H.C.L. PL.NR. E2

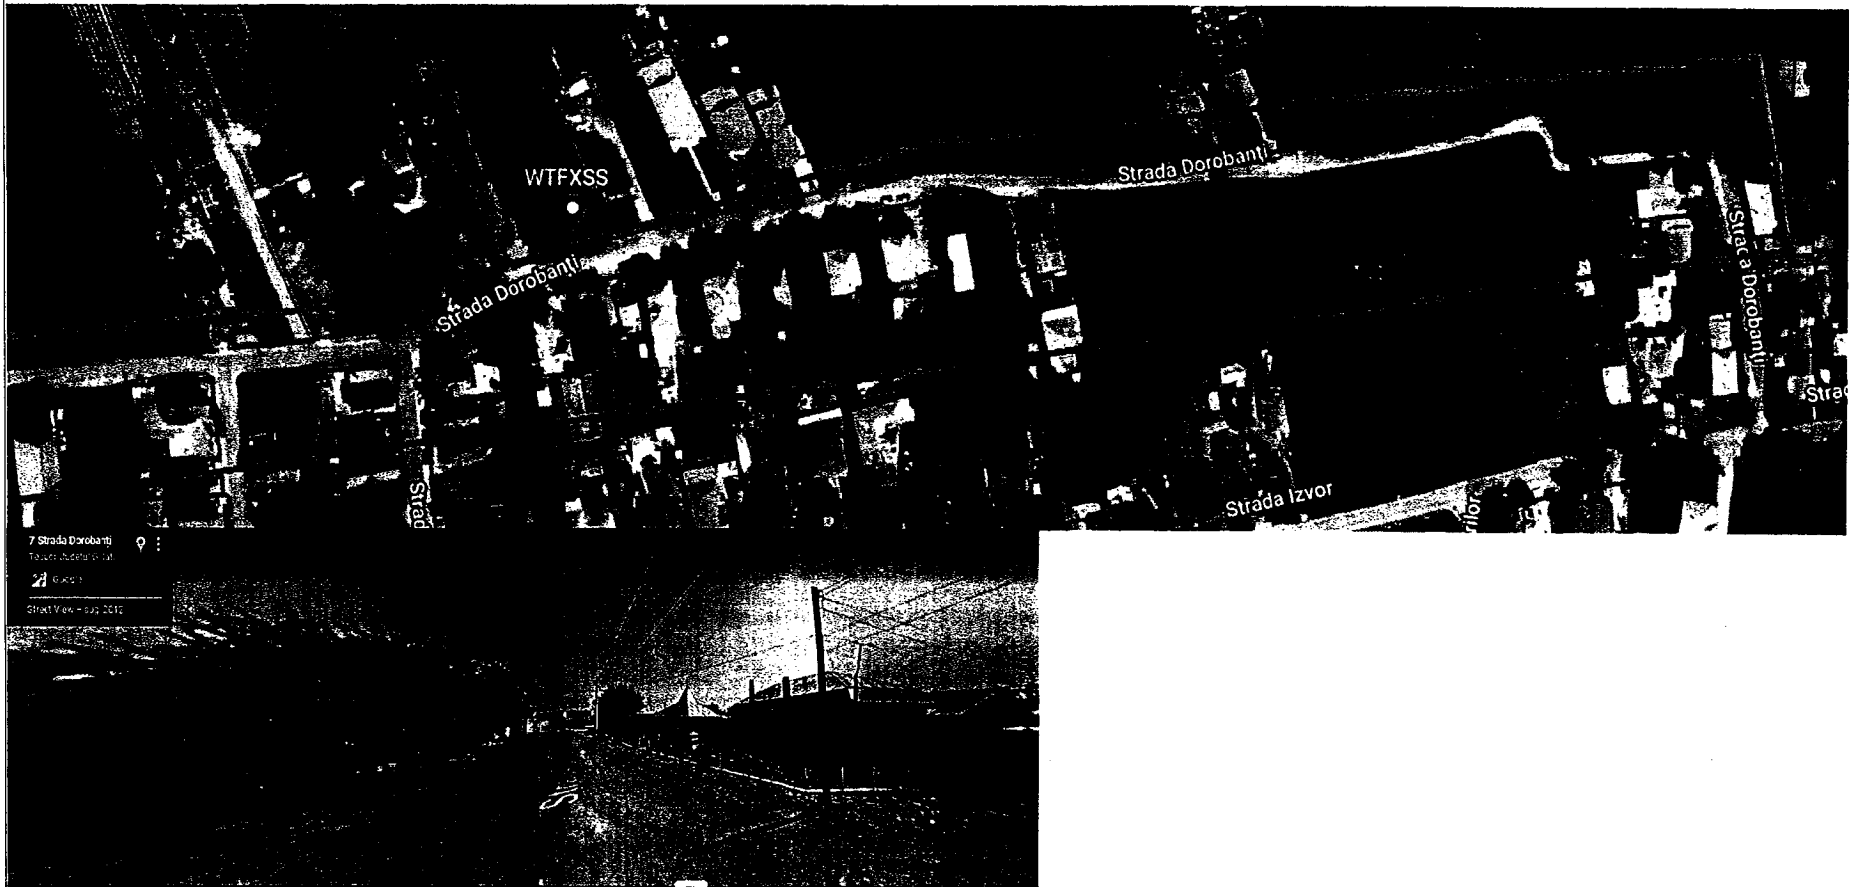

Atria Concept SC ATRIA CONCEPT SRL Str. Cirestului, nr. 38 Com. Liestii, Jud. Galati tel: 0757-400 860, e-mail: atriaconcept@yahoo.com			Beneficiar: U.A.T. Municipiu Tecuci	PR.NR. 634B/2023
Funcția	Nume și Prenume ing. Carp Doina	Scara 1:1000	Titlu lucrare: "Intarirea reței în vederea realizării lucrării de Extindere rețea electrică de distribuție pe strada Dorobanti, Mun. Tecuci, jud. Galati"	FAZA H.C.L.
Proiectat	ing. Bădărau Florin	Data 2023	Titlu planșă: Plan de încadrare în zonă	PL.NR. EI
Desenat	ing. Bădărau Florin			