

ROMANIA
JUDETUL GALATI
MUNICIPIUL TECUCI
CONSILIUL LOCAL
HOTĂRÂREA NR: 158
Din ---29.08--- 2023

Privind : aprobarea instituirii dreptului de uz și servitute de trecere în favoarea Societății Distribuție Energie Electrică România SA, pentru o suprafață de 200,28 m² de teren situat în municipiul Tecuci.

Inițiator: Lucian Grigore Costin, Primarul municipiului Tecuci, județul Galați;
Nr. de înregistrare și data depunerii proiectului: 160 din 22.08 /2023;
Consiliul local al municipiului Tecuci, Județul Galați, întrunit în ședința ORDINARĂ în data de 29.08 /2023.

Având în vedere :

- referatul de aprobare al inițiatorului, înregistrat sub nr. 39536 din 22.08 /2023
- raportul de specialitate nr. 39268 din 4.08 2023 întocmit de Direcția Arhitect Sef ;
- avizele emise de comisia de specialitate nr. 145 ;
- adresa 34327/18.07.2023 a Societății Distribuție Energie Electrică România SA sucursala Galați;
- dispozițiile art.12 alin.(2), alin.(3), alin. (4) și art.14 alin. (3) și alin (6) din Legea 123/2012 a energiei electrice și a gazelor naturale actualizată;
- art.129 alin (1) din OUG 57/2019 privind Codul administrativ, cu modificările și completările ulterioare;

În temeiul art. 139 alin (3) lit. g din OUG 57/2019 privind Codul administrativ, cu modificările și completările ulterioare;

HOTARASTE:



Art.1. Se aprobă instituirea dreptului de uz și servitute de trecere subterană și supratrană, cu titlu gratuit, pe toată durata de viață a capacităților energetice, în favoarea Societății Distribuție Energie Electrică România SA, pentru suprafața de 200,28 mp teren pentru extindere rețea electrică pe strada Dorobanți, proprietate publică a municipiului Tecuci, identificată conform Anexei nr.1 la prezenta hotărâre;


Art.2. Primarul Municipiului Tecuci se împuternicește cu ducerea la îndeplinire a prevederilor prezentei hotărâri.

Art.3. Prezenta hotărâre va fi adusa la cunoștința celor interesați prin grija secretarului general al municipiului Tecuci.


PREȘEDINTE DE ȘEDINȚĂ
DUMBRĂVĂ MI - TECUCI

Contrasemnează pentru legalitate
SECRETAR GENERAL,
Jr. George Lucian Borșan

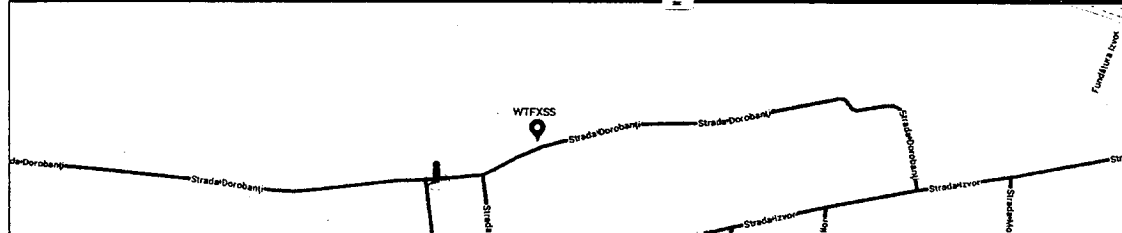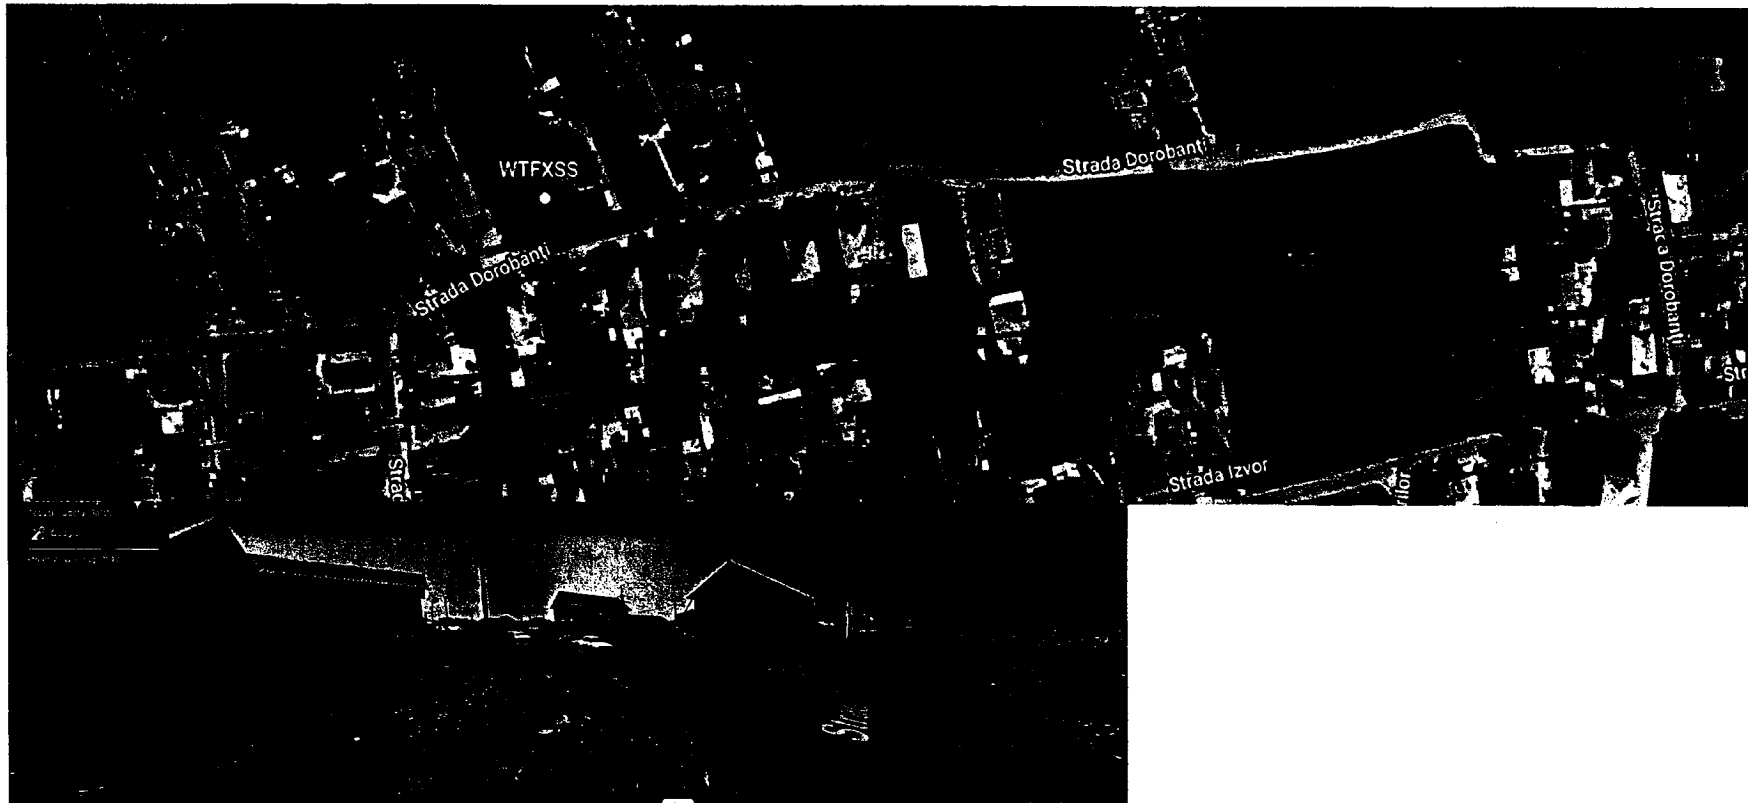

 SC ATRIA CONCEPT SRL Str. Ciresului, nr. 38 Com. Liești, Jud. Galați tel: 0757 410 860, e-mail: atriaconcept@yahoo.com		<u>Beneficiar:</u>	
		Distributie Energie Electrica Romania S.A.	
<u>Funcția</u>	<u>Nume și Prenume</u>	<u>Scara:</u>	<u>Titlu lucrare:</u>
Sef proiect	ing. Carp Doina	1:2000	"Extindere rețea electrică de distribuție pe strada Dorobanți, Mun. Tecuci, jud. Galați"
Proiectat	ing. Bădărau Florin	<u>Data:</u>	<u>Titlu planșă:</u>
Desenat	ing. Bădărau Florin	2022	Plan de încadrare în zonă
			PR.NR. 634A/2023
			FAZA H.C.L.
			PL.NR. E1

Amara nr 1. H.C.L nr 158/29.08.2023

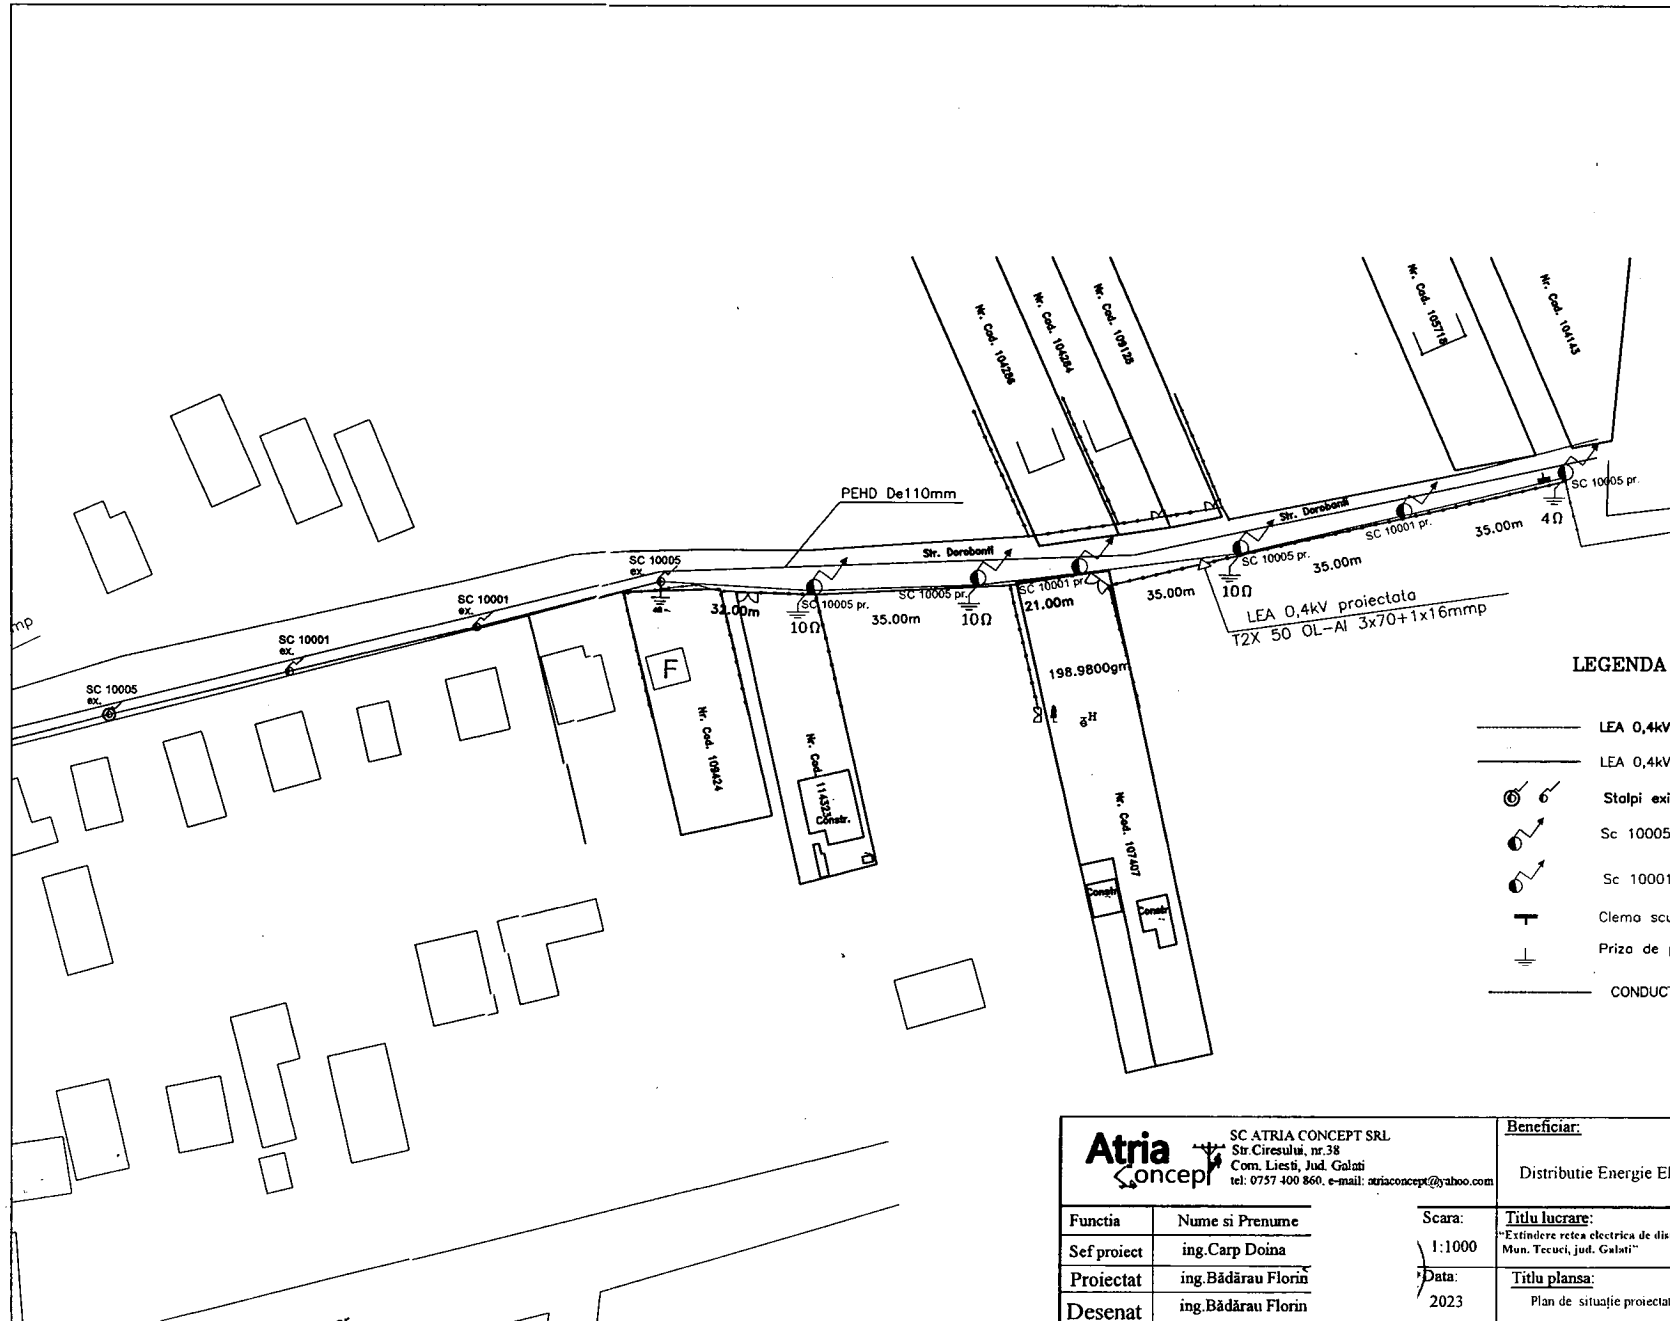

LEGENDA

- LEA 0,4kV existenta
- LEA 0,4kV proiectata (extindere)
- ⊙ 6 Stalpi existenti
- ⊙ Sc 10005 proiectat
- ⊙ Sc 10001 proiectat
- ⊥ Clemo scurtcircuitoare proiectata
- ⊕ Priza de pomont proiectata
- CONDUCTA DE APA

Atria concept SC ATRIA CONCEPT SRL Str. Ciresului, nr.38 Com. Liesti, Jud. Galati tel: 0737 400 860, e-mail: atriacconcept@yahoo.com		Beneficiar: Distributie Energie Electrica Romania S.A.	PR.NR. 634A/2023
Functia Sef proiect Proiectat Desenat	Nume si Prenume ing.Carp Doina ing.Bădărau Florin ing.Bădărau Florin	Scara: 1:1000 Data: 2023	Titlu lucrare: "Extindere retea electrica de distributie pe strada Dorobanti, Mun. Tecuci, jud. Galati" Titlu plansa: Plan de situatie proiectat
			FAZA H.C.L. PL.NR. E2