

R O M Â N I A
JUDEȚUL GALAȚI
MUNICIPIUL TECUCI
- CONSILIUL LOCAL -
HOTARAREA
Nr. 187 din 27.09 - 2023

Privind: Atestarea apartenenței unui imobil – teren la domeniul privat al Municipiului Tecuci.

Inițiator : Lucian-Grigore Costin - Primarul municipiului Tecuci, județul Galați;

Nr. de înregistrare și data depunerii proiectului:

Consiliul local al municipiului Tecuci, județul Galați, întrunit în ședința ORDINARĂ în
data de 27.09. 2023;

Având în vedere:

- referatul de aprobare al inițiatorului, înregistrat sub nr. 45240/27.09 /2023;
- raportul de specialitate nr. 45045/20.09 /2023 întocmit de Serviciul Patrimoniu;
- raportul de avizare întocmit de comisiile de specialitate nr. 11213/45

- art. 129 alin 2, lit. c , art. 139 alin 3 lit. g, coroborat cu art. 5 lit. cc, art.354 din OUG
57/2019 privind Codul administrativ;

În baza art. 196 alin 1 lit. a din OUG nr. 57/2019 privind Codul administrativ;

H O T Ă R Ă Ș T E :

Art.1. Se aprobă atestarea apartenenței unui bun imobil-teren, situat în str. Galați, nr.5A, în suprafață de 770 mp, la domeniul privat al municipiului Tecuci, identificat conform planului de amplasament și delimitare a imobilului, anexa nr.1 la prezenta hotărâre.

Art.2. Anexa 1 face parte integrantă din prezenta hotărâre.

Art.3. Începând cu data prezentei hotărâri, orice prevedere contrară se abrogă.

Art.4. Prezenta hotărâre va fi adusă la îndeplinire prin grija Primarului Municipiului Tecuci.

Art.5. Prezenta hotărâre va fi comunicată celor interesați prin grija secretarului Municipiului Tecuci.

PRESEDINTE DE SEDINTA,

PELIN EUGEN -DORU

Contrasemnează pentru legalitate,


SECRETAR GENERAL
J/ George Lucian Borșan

Amplasament nr. 187 din MEC nr. 187 din 27.09.2023

Plan de amplasament si delimitare a imobilului

Scara 1:500

Nr.cadastral	Suprafata masurata a imobilului (mp)	Adresa imobilului
	770	Intravilan Tecuci, UAT Tecuci, STR Galati, nr. 5 pjudet GALATI
Nr. carte funciara		Unitatea Administrativ Teritoriala (UAT)
		Tecuci

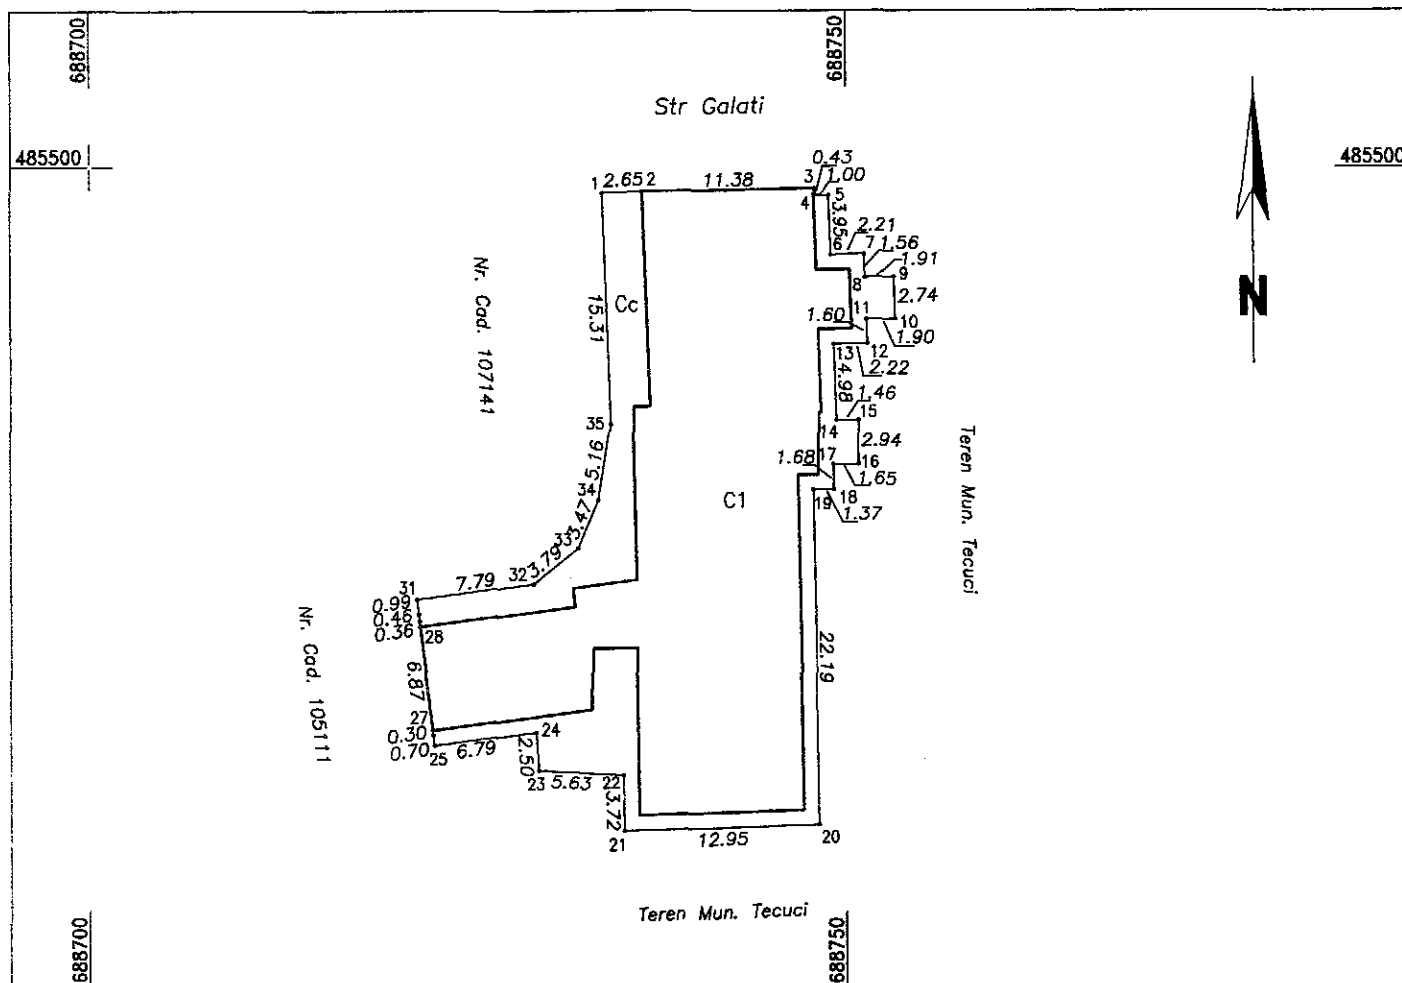

A. Date referitoare la teren

Nr. parcela	Categorie de folosinta	Suprafata (mp)	Mentiuni
1	CC	770	Teren delimitat cu gard din tabla intre punctele 1-2, zid constructie C1 intre punctele 2-3-4, gard din lemn intre punctele 4-5, neimprejmuat intre punctele 5-27, zid constructie C1 intre punctele 27-28, neimprejmuat intre 28-31 si gard din tabla intre punctele 31-1;
TOTAL		770	

B. Date referitoare la constructii

Cod constr.	Destinatia	Suprafata construita la sol (mp)	Mentiuni
C1	CL	561	Locuinte Suprafata desfasurata=561 mp
TOTAL		561	

Suprafata totala masurata a imobilului = 770 mp
Suprafata din act = mp

<p>Executant PJA SC TOPO REMARNIK SRL Aut. Seria RO-B-J Nr. 1857 Clasa III PFA NICA REMOS CONSTANTIN Aut. Seria RO-GL-F Nr. 0022 Categoria B.C (nume, prenume) _____</p> <p>Confirm executarea masuratorilor la teren, corectitudinea informarii documentatiei cadastrale si corespondenta acesteia cu realitatea din teren.</p> <p style="text-align: center;">AUTORIZARE Seria RO-B-J nr. 1857 30.07.2020 S.C. TOPOREMARNIK S.R.L.</p> <p style="text-align: center;">CERTIFICAT DE AUTORIZARE Seria RO-GL-F nr. 0022 07.10.2020 NICA REMOS CONSTANTIN</p> <p style="text-align: center;">Semnatura si stampila Data: 12.10.2022</p>	<p style="text-align: right;">Inspector</p> <p>Confirm introducerea imobilului in baza de date si atribuirea numarului cadastral.</p> <p style="text-align: center;">Semnatura si parafa</p> <p style="text-align: center;">Data _____</p> <p style="text-align: center;">Stampila BCPI Tecuci</p>
---	---

*In situatia in care exista numere cadastrale pentru imobilele vecine, in locul numelui vecinului se va trece numarul cadastra, iar in lipsa numarului cadastral numarul topographic sau numarul administrativ. Suprafetele se rotunjesc la metru patrat.