

R O M Â N I A  
JUDEȚUL GALAȚI  
MUNICIPIUL TECUCI  
- CONSILIUL LOCAL -  
HOTARAREA  
Nr. 204 din 26.10. 2023

Privind: Atestarea apartenenței unui imobil – (teren) la domeniul privat al Municipiului Tecuci.

Inițiator : Lucian-Grigore Costin - Primarul municipiului Tecuci, județul Galați;  
Nr. de înregistrare și data depunerii proiectului: 208/19.10.2023  
Consiliul local al municipiului Tecuci, județul Galați, întrunit în ședința ORDINATE în  
data de 26.10. 2023;

Având în vedere:

- referatul de aprobare al inițiatorului, înregistrat sub nr. 50700/19.10/2023;
  - raportul de specialitate nr. 50658/19.10. /2023 întocmit de Serviciul Patrimoniu;
  - raportul de avizare întocmit de comisiile de specialitate nr. 12345;
  - art. 129 alin 2, lit. c , art. 139 alin 3 lit. g, coroborat cu art. 5 lit. cc, art.354 din OUG 57/2019 privind Codul administrativ;
- În baza art. 196 alin 1 lit. a din OUG nr. 57/2019 privind Codul administrativ;

**H O T Ă R Ă Ș T E :**

**Art.1.** Se aprobă atestarea apartenenței unui bun imobil (-teren), situat în Tarlaua 135+137, Parcela 700+706 - 926402 mp, la domeniul privat al municipiului Tecuci, identificat conform planului de amplasament și delimitare, anexă la prezenta hotărâre.

**Art.2.** Anexa face parte integrantă din prezenta hotărâre.

**Art.3.** Începând cu data prezentei hotărâri, orice prevedere contrară se abrogă.

**Art.4.** Prezenta hotărâre va fi adusă la îndeplinire prin grija Primarului Municipiului Tecuci.

**Art.5.** Prezenta hotărâre va fi comunicată celor interesați prin grija secretarului Municipiului Tecuci.

PRESEDINTE DE SEDINTA,  
PELIN EUGEN - DORU

Contrasemnează pentru legalitate,  
SECRETAR GENERAL  
Jr. George Lucian Borșan


Anexa la H.C.L. nr. 204/26.10.202

ANEXA NR. 10

Plan de amplasament si delimitare a imobilului

Scara 1:5000

Nr. cadastral	Suprafata masurata a imobilului (mp)	Adresa imobilului
	926402	Taifa - 135+137 parcela - 700+706
Nr. Carte Funciara	Unitate Administrativ Teritoriala (UAT)	
	TECUCI	

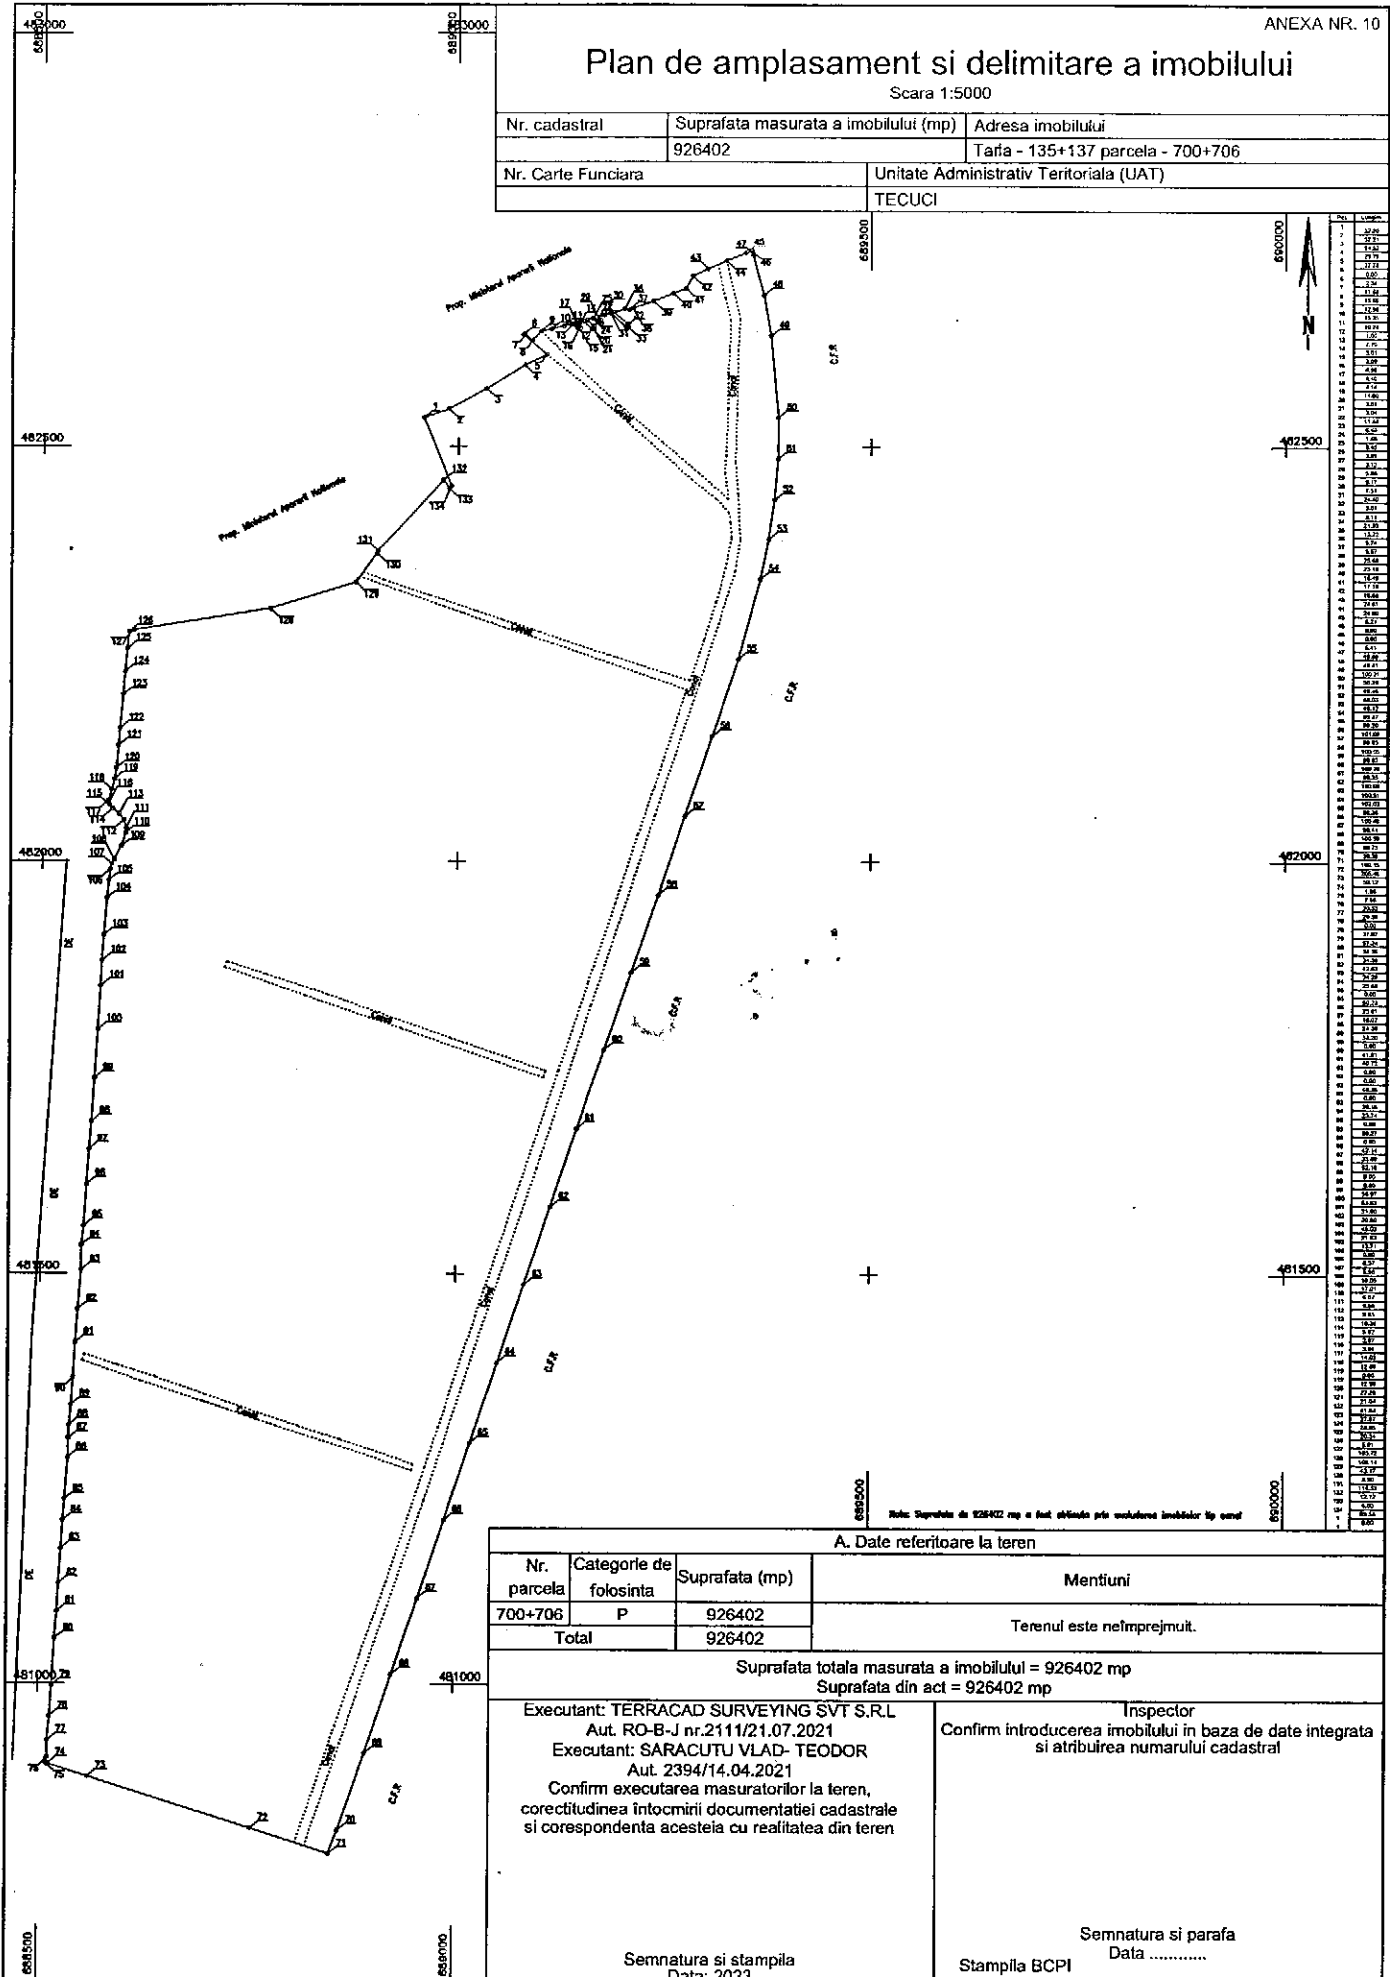

Note: Suprafata de 926402 mp a fost obtinuta prin evaluarea imobililor tip case

A. Date referitoare la teren			
Nr. parcela	Categorie de folosinta	Suprafata (mp)	Mentiiuni
700+706	P	926402	Terenul este neimpregmuit.
Total		926402	
Suprafata totala masurata a imobilului = 926402 mp Suprafata din act = 926402 mp			
Executant: TERRACAD SURVEYING SVT S.R.L Aut. RO-B-J nr.2111/21.07.2021 Executant: SARACUTU VLAD- TEODOR Aut. 2394/14.04.2021 Confirm executarea masuratorilor la teren, corectitudinea intocmirii documentatiei cadastrale si corespondenta acestora cu realitatea din teren		Inspector Confirm introducerea imobilului in baza de date integrata si atribuirea numarului cadastral	
Semnatura si stampila Data: 2023		Semnatura si parafa Data .....	
		Stampila BCPI	