

ROMANIA
JUDETUL GALATI
MUNICIPIUL TECUCI
CONSILIUL LOCAL
HOTĂRÂREA

Nr. 143
Din 29.07.2024

Privind : : aprobarea instituirii dreptului de uz și servitute către Societatea de Distribuție a Energiei Electrice România SA, Sucursala Galați, pentru o suprafață de 236 mp de teren situat în Municipiul Tecuci.

Inițiator: Lucian Grigore Costin, Primarul municipiului Tecuci, județul Galați;

Nr. de înregistrare și data depunerii proiectului: 144 din 23.07.2024

Consiliul local al municipiului Tecuci, Județul Galați, întrunit în ședința ordinară în data de 29.07.2024.

Având în vedere

- Referatul de aprobare a inițiatorului, înregistrată sub nr. 10974 din 23.07.2024
- Raportul de specialitate nr. 409/2 din 23.07.2024 întocmit de Direcția Arhitect Șef
- Avizele întocmite de comisia de specialitate nr.1,2,3,4,5;
- Adresa 31686/ 31.05.2024 a Sucursalei Galați
- Art.12 alin.(2) lit. a și lit. c, alin.(3),alin(4) din Legea 123/2012 energiei electrice și a gazelor naturale actualizată;
- Prevederile art. 693-696, 698-702 din Codul civil;
- Art.129 alin 2 lit. c, alin 6 lit. a , art.240 alin 2 prima teză, din OUG 57/2019 privind Codul administrativ;

In baza prevederilor:

- art. 139 coroborat cu art.5, lit. CC și art.196 alin 1 lit.a) din OUG 57/2019 privind Codul administrativ;

HOTARASTE:

Art.1. Se aprobă instituirea dreptului de uz și servitute gratuită asupra suprafeței de 236 mp (236m x 1m) teren aparținând domeniului public al municipiului Tecuci, ce va fi ocupat de liniile electrice subterane LES 0,4 KV care se vor poza conform planului de situație atașat anexă la prezenta Hotărâre, către Societatea de Distribuție a Energiei Electrice România SA, Sucursala Galați.

Art.2. Exercițarea dreptului de uz și servitute asupra terenului aferent capacităților energetice se realizează pe toată durata existenței acestora.

Art.3. Cu data prezentei orice prevederi contrare se abroga.

Art.4. Prezenta hotărâre va fi dusă la îndeplinire prin grija Primarului municipiului Tecuci.

Art.5. Prezenta hotărâre va fi adusă la cunoștința celor interesați prin grija secretarului municipiului Tecuci.

Președinte de ședință

BIRBEA SOBIN

Contrasemnează de legalitate

SECRETAR GENERAL


George Borșan/

Anexa Nr. 1 La Partea I

Teren

Nr cadastral	Suprafața (mp)*	Observații / Referințe
116139	1.800	

* Suprafața este determinată în planul de proiecție Stereo 70.

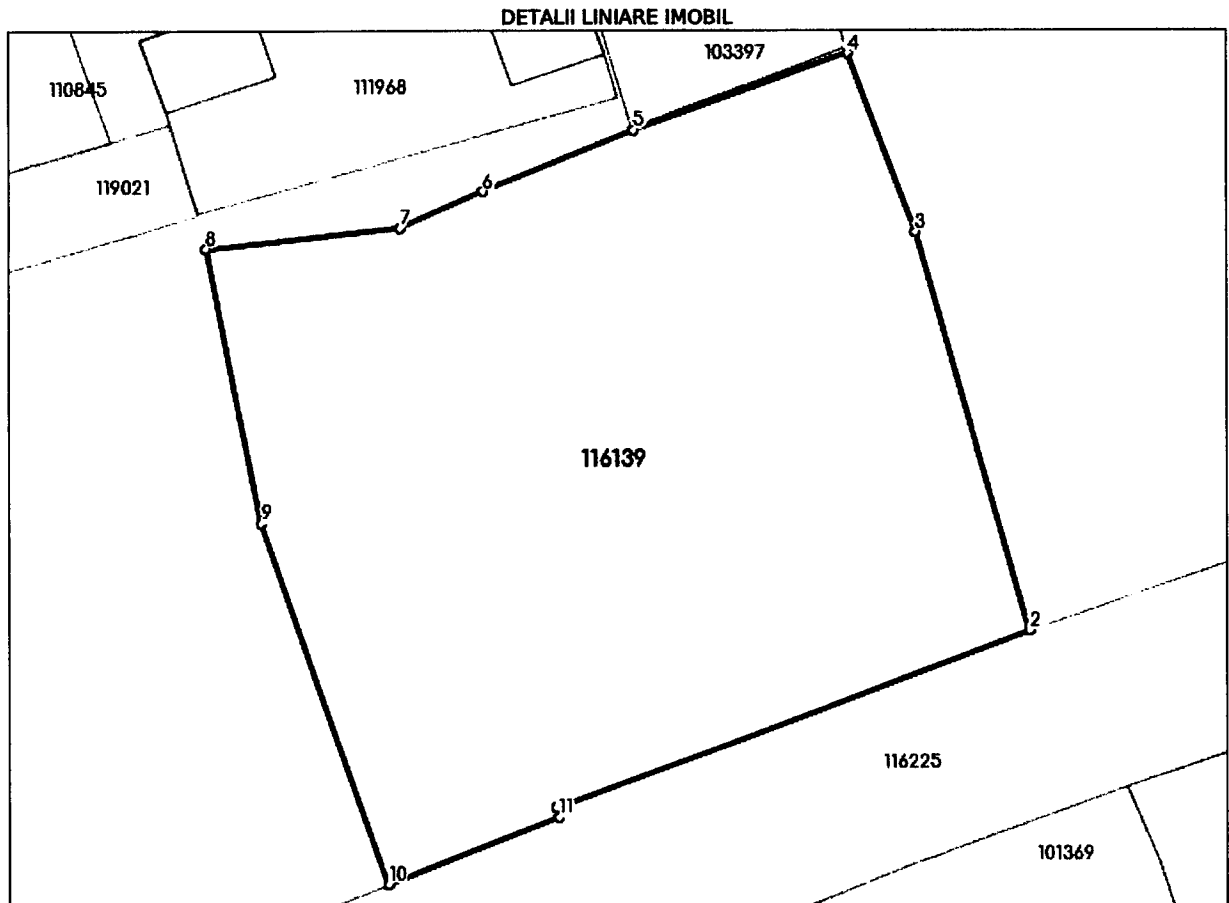

Date referitoare la teren

Nr Crt	Categorie folosință	Intra vilan	Suprafața (mp)	Tarla	Parcelă	Nr. topo	Observații / Referințe
1	curți constructii	DA	599	-	-	-	
2	arabil	DA	1.201	-	-	-	

Lungime Segmente

1) Valorile lungimilor segmentelor sunt obținute din proiecție în plan.

Punct început	Punct sfârșit	Lungime segment (m)
1	2	32.726
2	3	26.912
3	4	12.422
4	5	14.708
5	6	10.522

Punct început	Punct sfârșit	Lungime segment (m)
6	7	5.902
7	8	12.666
8	9	18.17
9	10	24.869
10	11	11.911
11	1	0.662

** Lungimile segmentelor sunt determinate în planul de proiecție Stereo 70 și sunt rotunjite la 1 milimetru.

*** Distanța dintre puncte este formată din segmente cumulate ce sunt mai mici decât valoarea 1 milimetru.

Extrasul de carte funciară generat prin sistemul informatic integrat al ANCPİ conține informațiile din cartea funciară active la data generării. Acesta este valabil în condițiile prevăzute de art. 7 din Legea nr. 455/2001, coroborat cu art. 3 din O.U.G. nr. 41/2016, exclusiv în mediul electronic, pentru activități și procese administrative prevăzute de legislația în vigoare. Valabilitatea poate fi extinsă și în forma fizică a documentului, fără semnătură olografă, cu acceptul expres sau procedural al instituției publice ori entității care a solicitat prezentarea acestui extras.

Verificarea corectitudinii și realității informațiilor conținute de document se poate face la adresa www.ancpi.ro/verificare, folosind codul de verificare online disponibil în antet. Codul de verificare este valabil 30 de zile calendaristice de la momentul generării documentului.

Data și ora generării,


27/05/2024, 12:49




Suprafata totala de teren S= 236.25 mp, pentru care se instiuiie drepturile de uz si servitute de trecere supraterana si subterana, cu titlu gratuit, pe toata durata de viata a capacitatilor energetice in favoarea D.E.E.R. S.A., astfel:


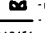
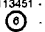
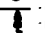




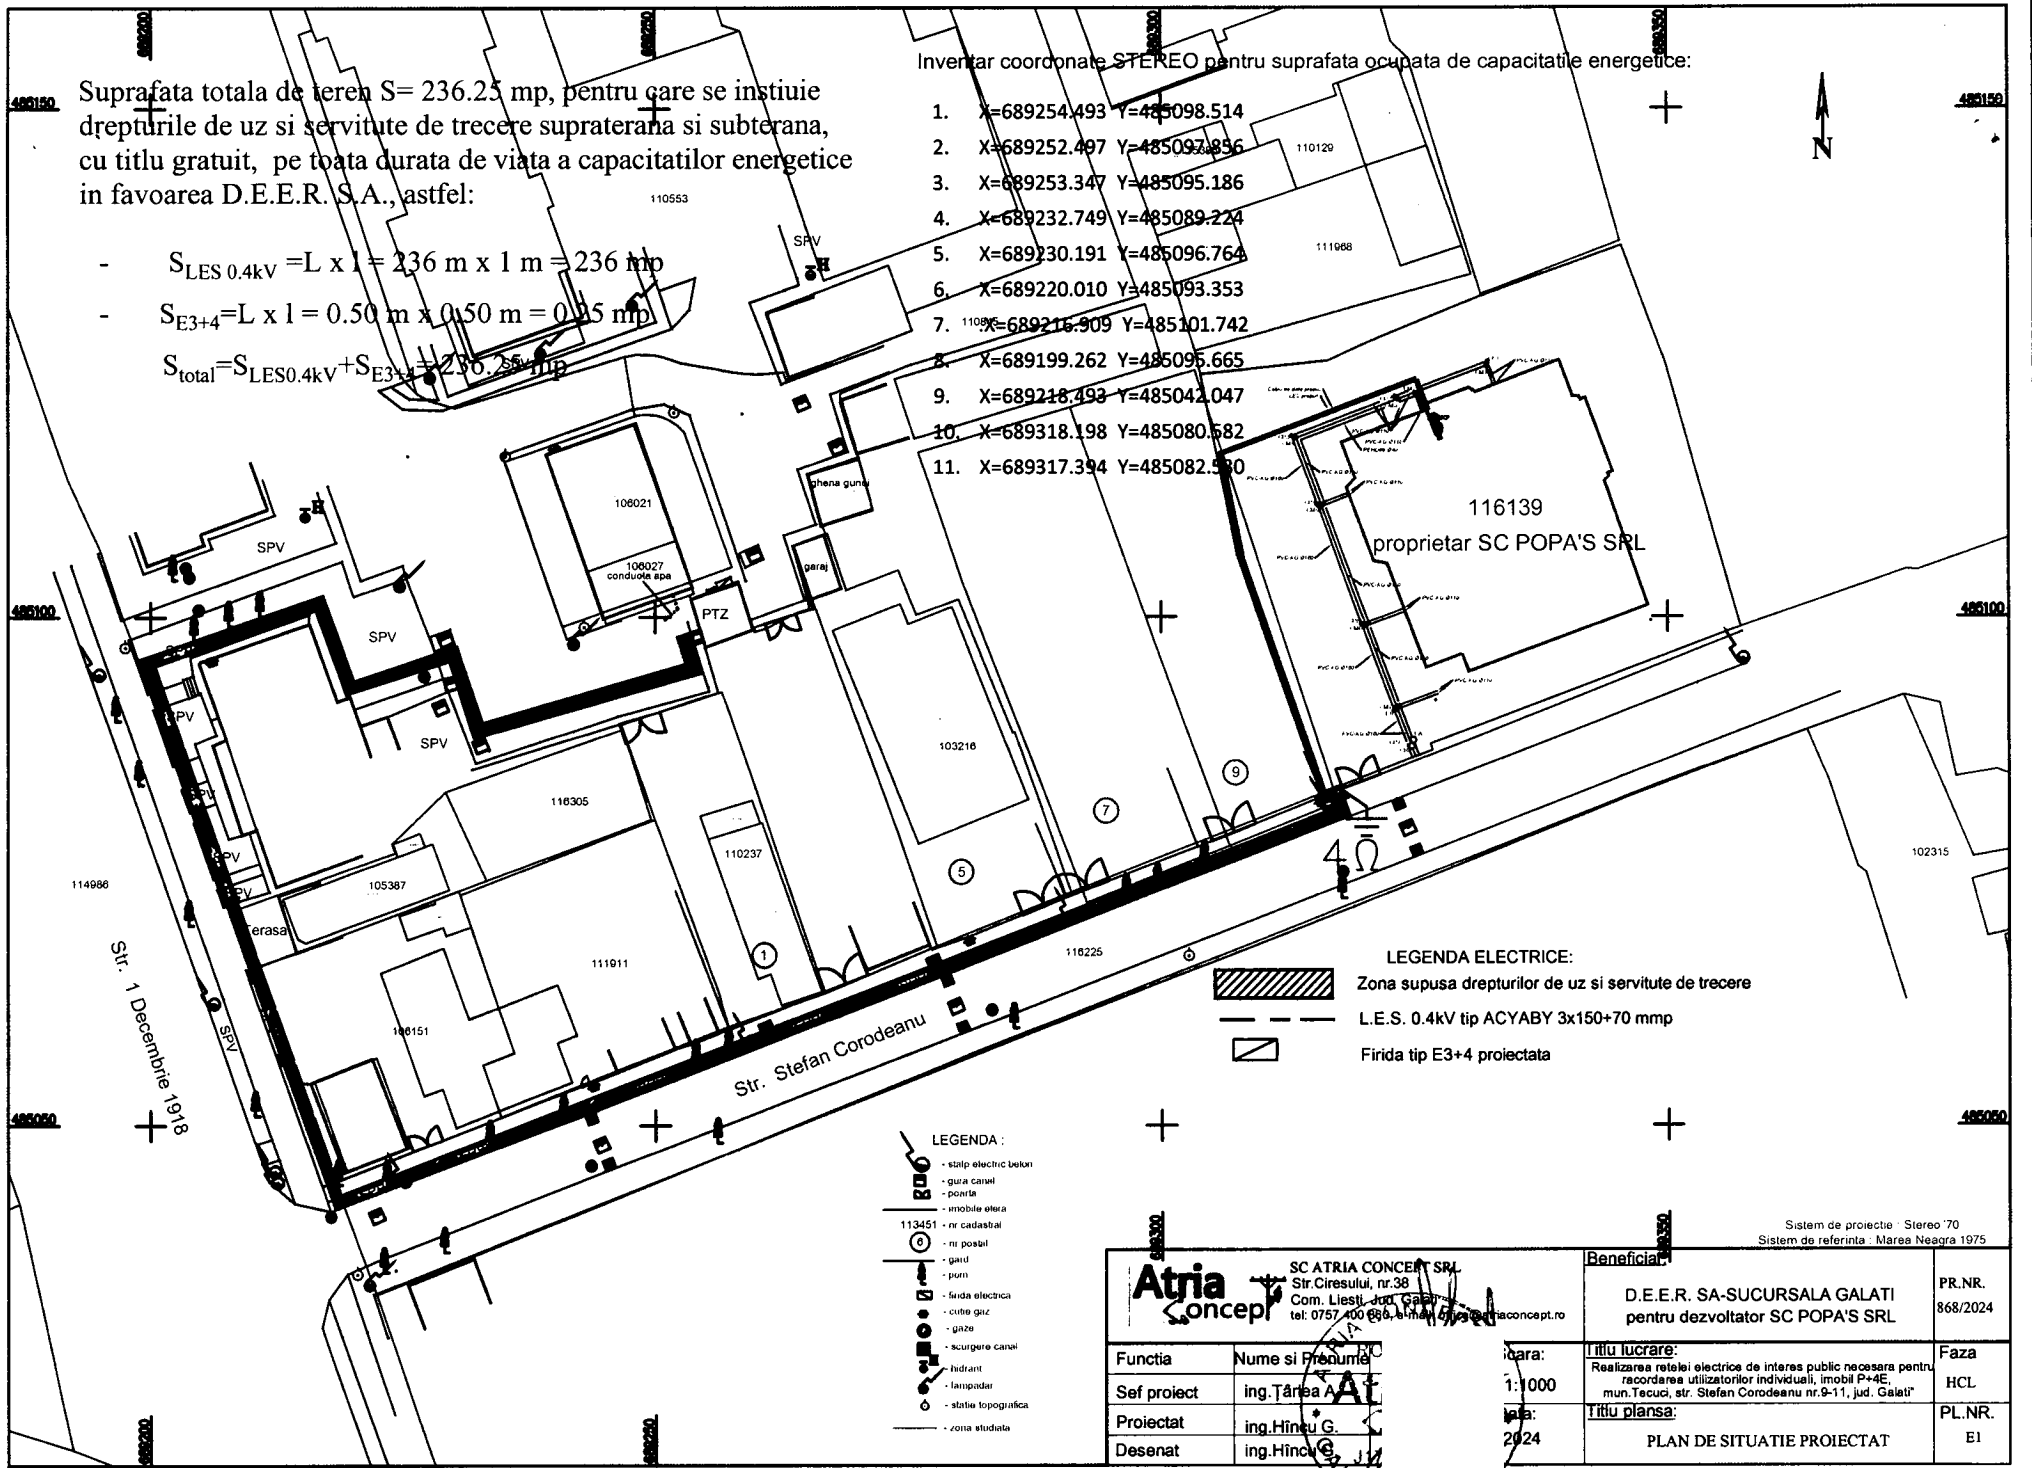




- $S_{LES\ 0.4kV} = L \times l = 236\ m \times 1\ m = 236\ mp$
- $S_{E3+4} = L \times l = 0.50\ m \times 0.50\ m = 0.25\ mp$
- $S_{total} = S_{LES\ 0.4kV} + S_{E3+4} = 236.25\ mp$


Inventar coordonate STEREO pentru suprafata ocupata de capacitatile energetice:

1. X=689254.493 Y=485098.514
2. X=689252.497 Y=485097.856
3. X=689253.347 Y=485095.186
4. X=689232.749 Y=485089.224
5. X=689230.191 Y=485096.764
6. X=689220.010 Y=485093.353
7. X=689216.909 Y=485101.742
8. X=689199.262 Y=485095.665
9. X=689218.493 Y=485044.047
10. X=689318.198 Y=485080.582
11. X=689317.394 Y=485082.550



LEGENDA ELECTRICE:
 Zona supusa drepturilor de uz si servitute de trecere
 L.E.S. 0.4kV tip ACYABY 3x150+70 mmp
 Firida tip E3+4 proiectata

LEGENDA :
 - stalp electric beton
 - gusa canal
 - poarta
 - imobile otera
 113451 - nr cadastral
 - nr postal
 - gard
 - puz
 - fanda electrica
 - cutie gaz
 - gaze
 - scurgere canal
 - hidrant
 - lampadar
 - statie topografica
 - zona studata

 SC ATRIA CONCEPT SRL Str. Ciresului, nr.38 Com. Liesti, jud. Galati tel: 0757.400.666, e-mail: of@atriaconcept.ro		Sistem de proiectie : Stereo '70	
		Sistem de referinta : Marea Neagra 1975	
Beneficiar:		D.E.E.R. SA-SUCURSALA GALATI pentru dezvoltator SC POPA'S SRL	
PR.NR. 868/2024			
Functia	Nume si Prenume	Scara:	Titlu lucrare:
Sef proiect	ing. Tăneasa A.A.	1:1000	Realizarea retelei electrice de interes public necesara pentru racordarea utilizatorilor individuali, imobil P+4E, mun. Tecuci, str. Stefan Corodeanu nr.9-11, jud. Galati
Proiectat	ing. Hinciu G.	data:	Titlu planşa:
Desenat	ing. Hinciu G.	2024	PLAN DE SITUATIE PROIECTAT
		Faza	
		HCL	
		PL.NR. E1	