

ROMANIA
JUDETUL GALATI
MUNICIPIUL TECUCI
CONSILIUL LOCAL
HOTĂRÂREA

Nr. 144
Din 29.07 2024

Privind : aprobarea instituirii dreptului de uz și servitute către Societatea de Distribuție a Energiei Electrice România SA, Sucursala Galați, pentru o suprafață de 86 mp de teren situat în Municipiul Tecuci.

Inițiator: Lucian Grigore Costin, Primarul municipiului Tecuci, județul Galați;

Nr. de înregistrare și data depunerii proiectului: 145 din 23.07 2024

Consiliul local al municipiului Tecuci, Județul Galați, întrunit în ședința ordinară în data de 29.07 2024 .

Având în vedere

- Referatul de aprobare a inițiatorului, înregistrată sub nr. 40917 din 23.07 2024
- Raportul de specialitate nr. 40915 din 23.07 2024 întocmit de Direcția Arhitect Sef
- Avizele întocmite de comisia de specialitate nr.1,2,3,4,5;
- Adresa 31686/ 31.05.2024 a Sucursalei Galați
- Art.12 alin.(2) lit. a si lit. c, alin.(3),alin(4) din Legea 123/2012 energiei electrice si a gazelor naturale actualizată;
- Prevederile art. 693-696, 698-702 din Codul civil;
- Art.129 alin 2 lit. c, alin 6 lit. a , art.240 alin 2 prima teză, din OUG 57/2019 privind Codul administrativ;

In baza prevederilor:

- art. 139 coroborat cu art.5, lit. CC și art.196 alin 1 lit.a) din OUG 57/2019 privind Codul administrativ;

HOTARASTE:

Art.1. Se aprobă instituirea dreptului de uz și servitute gratuită asupra suprafeței de 86 mp (86m x 1m) teren aparținând domeniului public al municipiului Tecuci, ce va fi ocupat de liniile electrice subterane LES 0,4 KV care se vor poza conform planului de situație atașat anexă la prezenta Hotărâre, către Societatea de Distribuție a Energiei Electrice România SA, Sucursala Galați.

Art.2. Exercițarea dreptului de uz si servitute asupra terenului aferent capacităților energetice se realizează pe toata durata existentei acestora.

Art.3. Cu data prezentei orice prevederi contrare se abroga.

Art.4. Prezenta hotărâre va fi dusa la îndeplinire prin grija Primarului municipiului Tecuci.

Art.5. Prezenta hotărâre va fi adusă la cunoștința celor interesați prin grija secretarului municipiului Tecuci.


Președinte de ședință

BORȘAN

Contrasemnează de legalitate

SECRETAR GENERAL


George Borșan

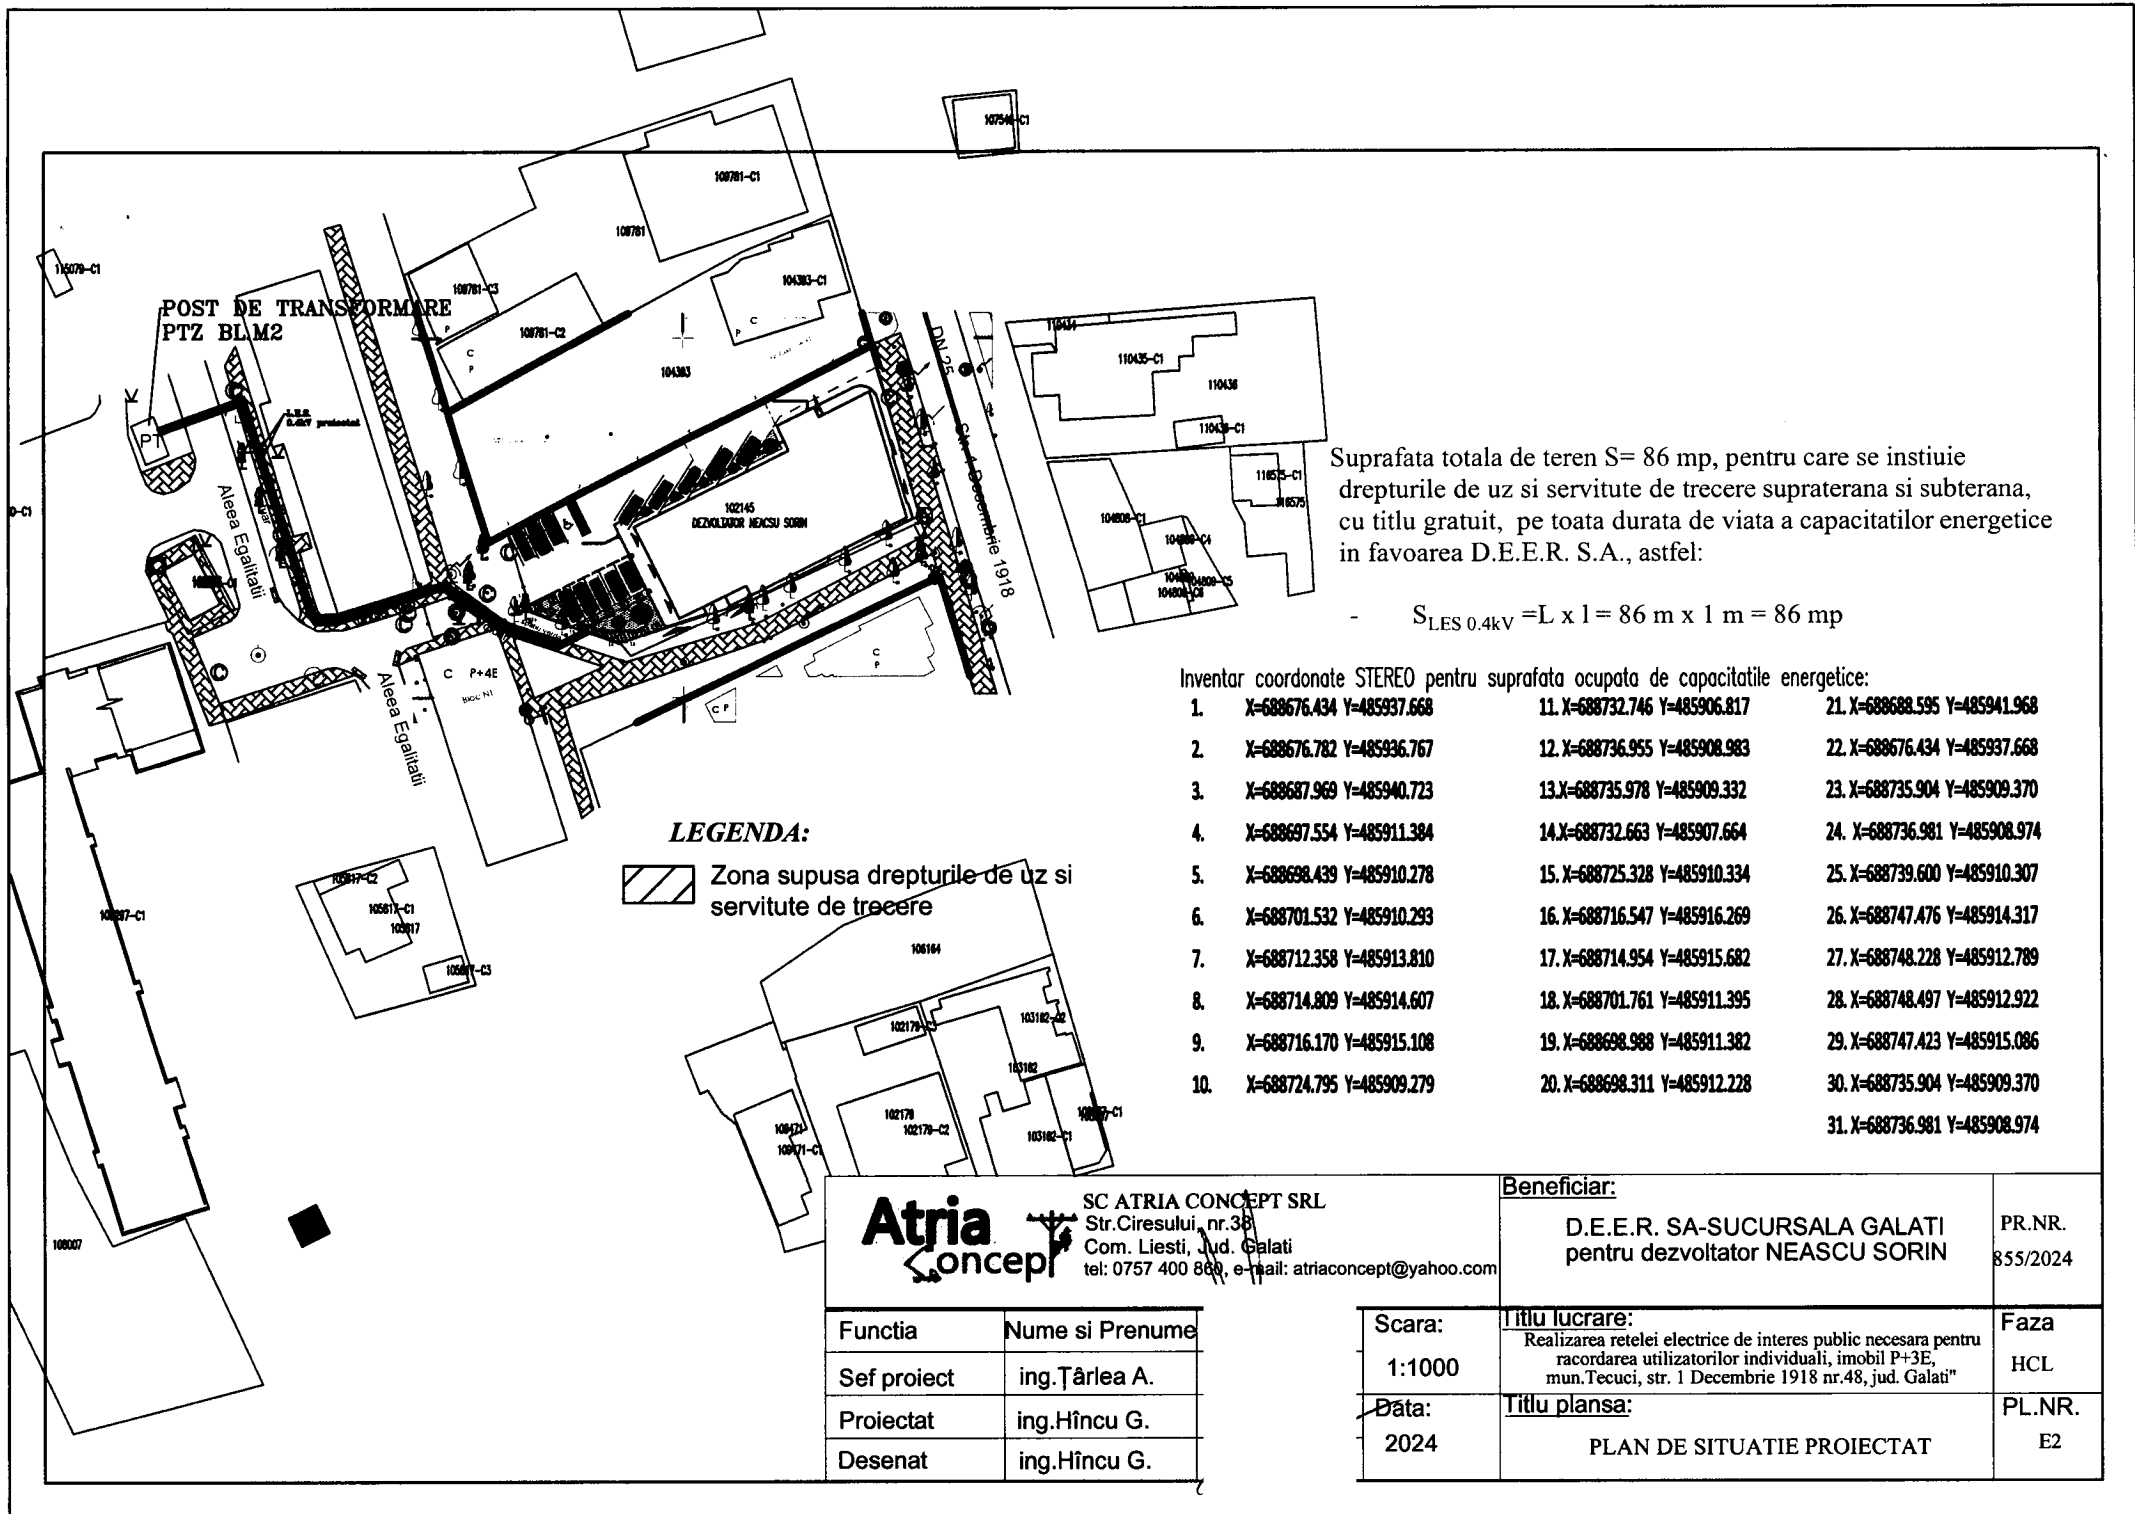

Suprafata totala de teren S= 86 mp, pentru care se instiue drepturile de uz si servitute de trecere supraterana si subterana, cu titlu gratuit, pe toata durata de viata a capacitatilor energetice in favoarea D.E.E.R. S.A., astfel:

$$S_{LES\ 0.4kV} = L \times l = 86\ m \times 1\ m = 86\ mp$$

LEGENDA:

 Zona supusa drepturile de uz si servitute de trecere

Inventar coordonate STEREO pentru suprafata ocupata de capacitatile energetice:

- | | | |
|-------------------------------|-------------------------------|-------------------------------|
| 1. X=688676.434 Y=485937.668 | 11. X=688732.746 Y=485906.817 | 21. X=688688.595 Y=485941.968 |
| 2. X=688676.782 Y=485936.767 | 12. X=688736.955 Y=485908.983 | 22. X=688676.434 Y=485937.668 |
| 3. X=688687.969 Y=485940.723 | 13. X=688735.978 Y=485909.332 | 23. X=688735.904 Y=485909.370 |
| 4. X=688697.554 Y=485911.384 | 14. X=688732.663 Y=485907.664 | 24. X=688736.981 Y=485908.974 |
| 5. X=688698.439 Y=485910.278 | 15. X=688725.328 Y=485910.334 | 25. X=688739.600 Y=485910.307 |
| 6. X=688701.532 Y=485910.293 | 16. X=688716.547 Y=485916.269 | 26. X=688747.476 Y=485914.317 |
| 7. X=688712.358 Y=485913.810 | 17. X=688714.954 Y=485915.682 | 27. X=688748.228 Y=485912.789 |
| 8. X=688714.809 Y=485914.607 | 18. X=688701.761 Y=485911.395 | 28. X=688748.497 Y=485912.922 |
| 9. X=688716.170 Y=485915.108 | 19. X=688698.988 Y=485911.382 | 29. X=688747.423 Y=485915.086 |
| 10. X=688724.795 Y=485909.279 | 20. X=688698.311 Y=485912.228 | 30. X=688735.904 Y=485909.370 |
| | | 31. X=688736.981 Y=485908.974 |

Atria Concept SC ATRIA CONCEPT SRL
 Str. Ciresului, nr. 38
 Com. Liesti, Jud. Galati
 tel: 0757 400 860, e-mail: atriaconcept@yahoo.com

Beneficiar:
 D.E.E.R. SA-SUCURSALA GALATI
 pentru dezvoltator NEASCU SORIN
 PR.NR. 855/2024

Functia	Nume si Prenume
Sef proiect	ing.Țărlău A.
Proiectat	ing.Hîncu G.
Desenat	ing.Hîncu G.

Scara:	Titlu lucrare:	Faza
1:1000	Realizarea retelei electrice de interes public necesara pentru racordarea utilizatorilor individuali, imobil P+3E, mun.Tecuci, str. 1 Decembrie 1918 nr.48, jud. Galati"	HCL
Data:	Titlu plansa:	PL.NR.
2024	PLAN DE SITUATIE PROIECTAT	E2