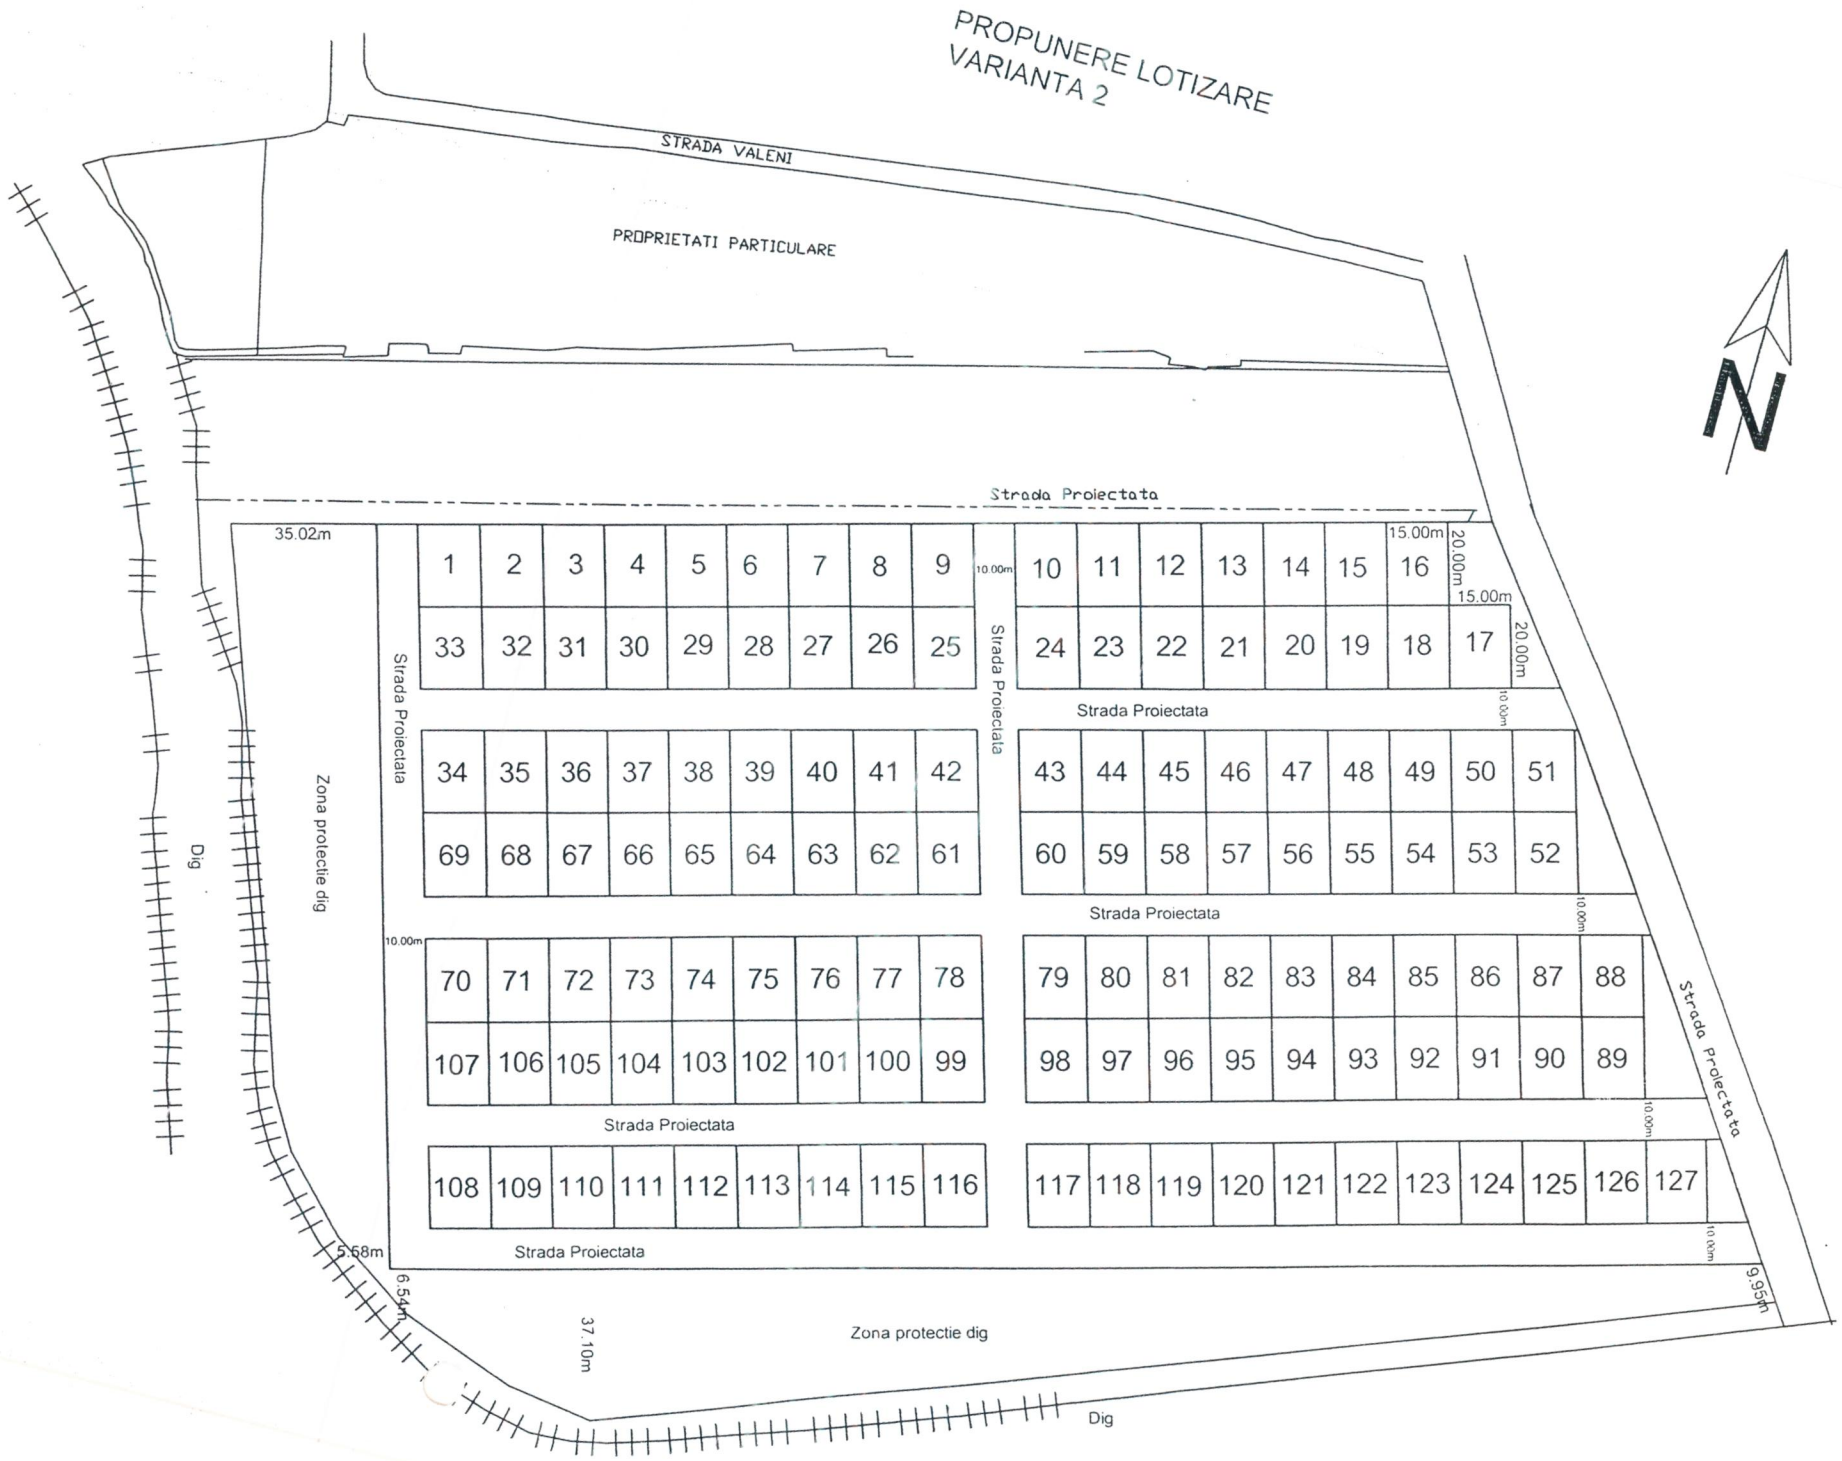

PROPUNERE LOTIZARE
VARIANTA 2
STRADA VALENI
PROPRIETATI PARTICULARE
N
Strada Proiectata
35.02m
1 2 3 4 5 6 7 8 9
10.00m
10 11 12 13 14 15 16
15.00m
20.00m
15.00m
20.00m
33 32 31 30 29 28 27 26 25
24 23 22 21 20 19 18 17
Strada Proiectata
10.00m
Strada Proiectata
Strada Proiectata
34 35 36 37 38 39 40 41 42
43 44 45 46 47 48 49 50 51
69 68 67 66 65 64 63 62 61
60 59 58 57 56 55 54 53 52
Strada Proiectata
10.00m
Zona protectie dig
Dig
10.00m
70 71 72 73 74 75 76 77 78
79 80 81 82 83 84 85 86 87 88
107 106 105 104 103 102 101 100 99
98 97 96 95 94 93 92 91 90 89
Strada Proiectata
10.00m
Strada Proiectata
108 109 110 111 112 113 114 115 116
117 118 119 120 121 122 123 124 125 126 127
Strada Proiectata
10.00m
5.58m
6.54m
37.10m
Zona protectie dig
9.95m
Dig