Municipiul Tecuci
Certific amplasament

Costin Lucian- Grigore
Primarul Municipiului Tecuci

Lucian-Grigore Costin

Semnat digital de Lucian-Grigore Costin
Data: 2026.09.07 15:54:36 +03'00'

N

Nr. Cad. 107257

Nr. Cad. 100202

Suprafata expropieri = 60 mp din NC 100202

Prezentul document receptionat este valabil însotit de procesul verbal de receptie nr. 1342/11.09.2026
Nr. inregistrare 31439/08.09.2026

Andreea Corina Focsaneanu

Semnat digital de Andreea Corina Focsaneanu
Data: 2026.09.11 10:47:12 +03'00'

* ANCA BUSNEA *
CASMETANCA@YAHOO.COM
LOCAL 07.09.2026 14:34
01.04.2026 - 01.04.2028
ANCPI: B, IS, 0173
Semnat digital
20110420940401eaa334d0e78f9b9496

Inventar de coordonate zona expropriata

Nr. Pct.	Coordonate pct.de contur		Lungimi laturi D(i,i+1)
	X [m]	Y [m]	
2000	486233.737	688367.318	3.937
2001	486237.620	688366.670	2.916
2002	486240.300	688365.520	9.523
2003	486244.263	688356.861	7.179
2004	486237.166	688357.944	4.739
2005	486235.284	688362.293	1.546
2006	486234.663	688363.709	1.060
2007	486234.337	688364.718	1.189
2008	486234.056	688365.873	0.833
2009	486233.860	688366.683	0.647
S=60.00mp			

Planul se va utiliza doar in scopul solicitat, respectiv pentru "Amenajare drum acces auto, pietonal si parcare intre strada 1 Decembrie 1918 si strada Dragos Voda, Municipiul Tecuci" si va fi insotit de Procesul Verbal de Receptie Nr._____

PERSOANA FIZICA AUTORIZATA
ING. BUSNEA ANCA
AUTORIZATIE CATEGORIA B
SERIA RO-IS-F NR. 0173

Actiunea	Numele	Semnatura
Masurat	Busnea Anca	
Redactat	Busnea Anca	
Contr. STAS		
Verificat		
Aprobat		

Beneficiar: Municipiul Tecuci
Adresa imobil:Intravilan Mun. Tecuci, Str. 1 Decembrie 1918, nr. 26B, si nr. FN, Jud. Galati
Numar Cadastral:107257,115448; Numar Carte Funciara:107257,115448;
Sector cadastral: -, Parcela: -;
Sup. zona de studiu masurata: 7148.00mp;
Nomenclatura: L-35-79-B-d-3-IV


Scara: 1:500

Data:

PLAN DE SITUATIE
Sistem de proiectie - Stereo - 70
Plan de referinta - Marea Neagra
Plan cotat
Plansa 1

Municipiul Tecuci
Certific amplasament

Costin Lucian- Grigore
Primarul Municipiului Tecuci

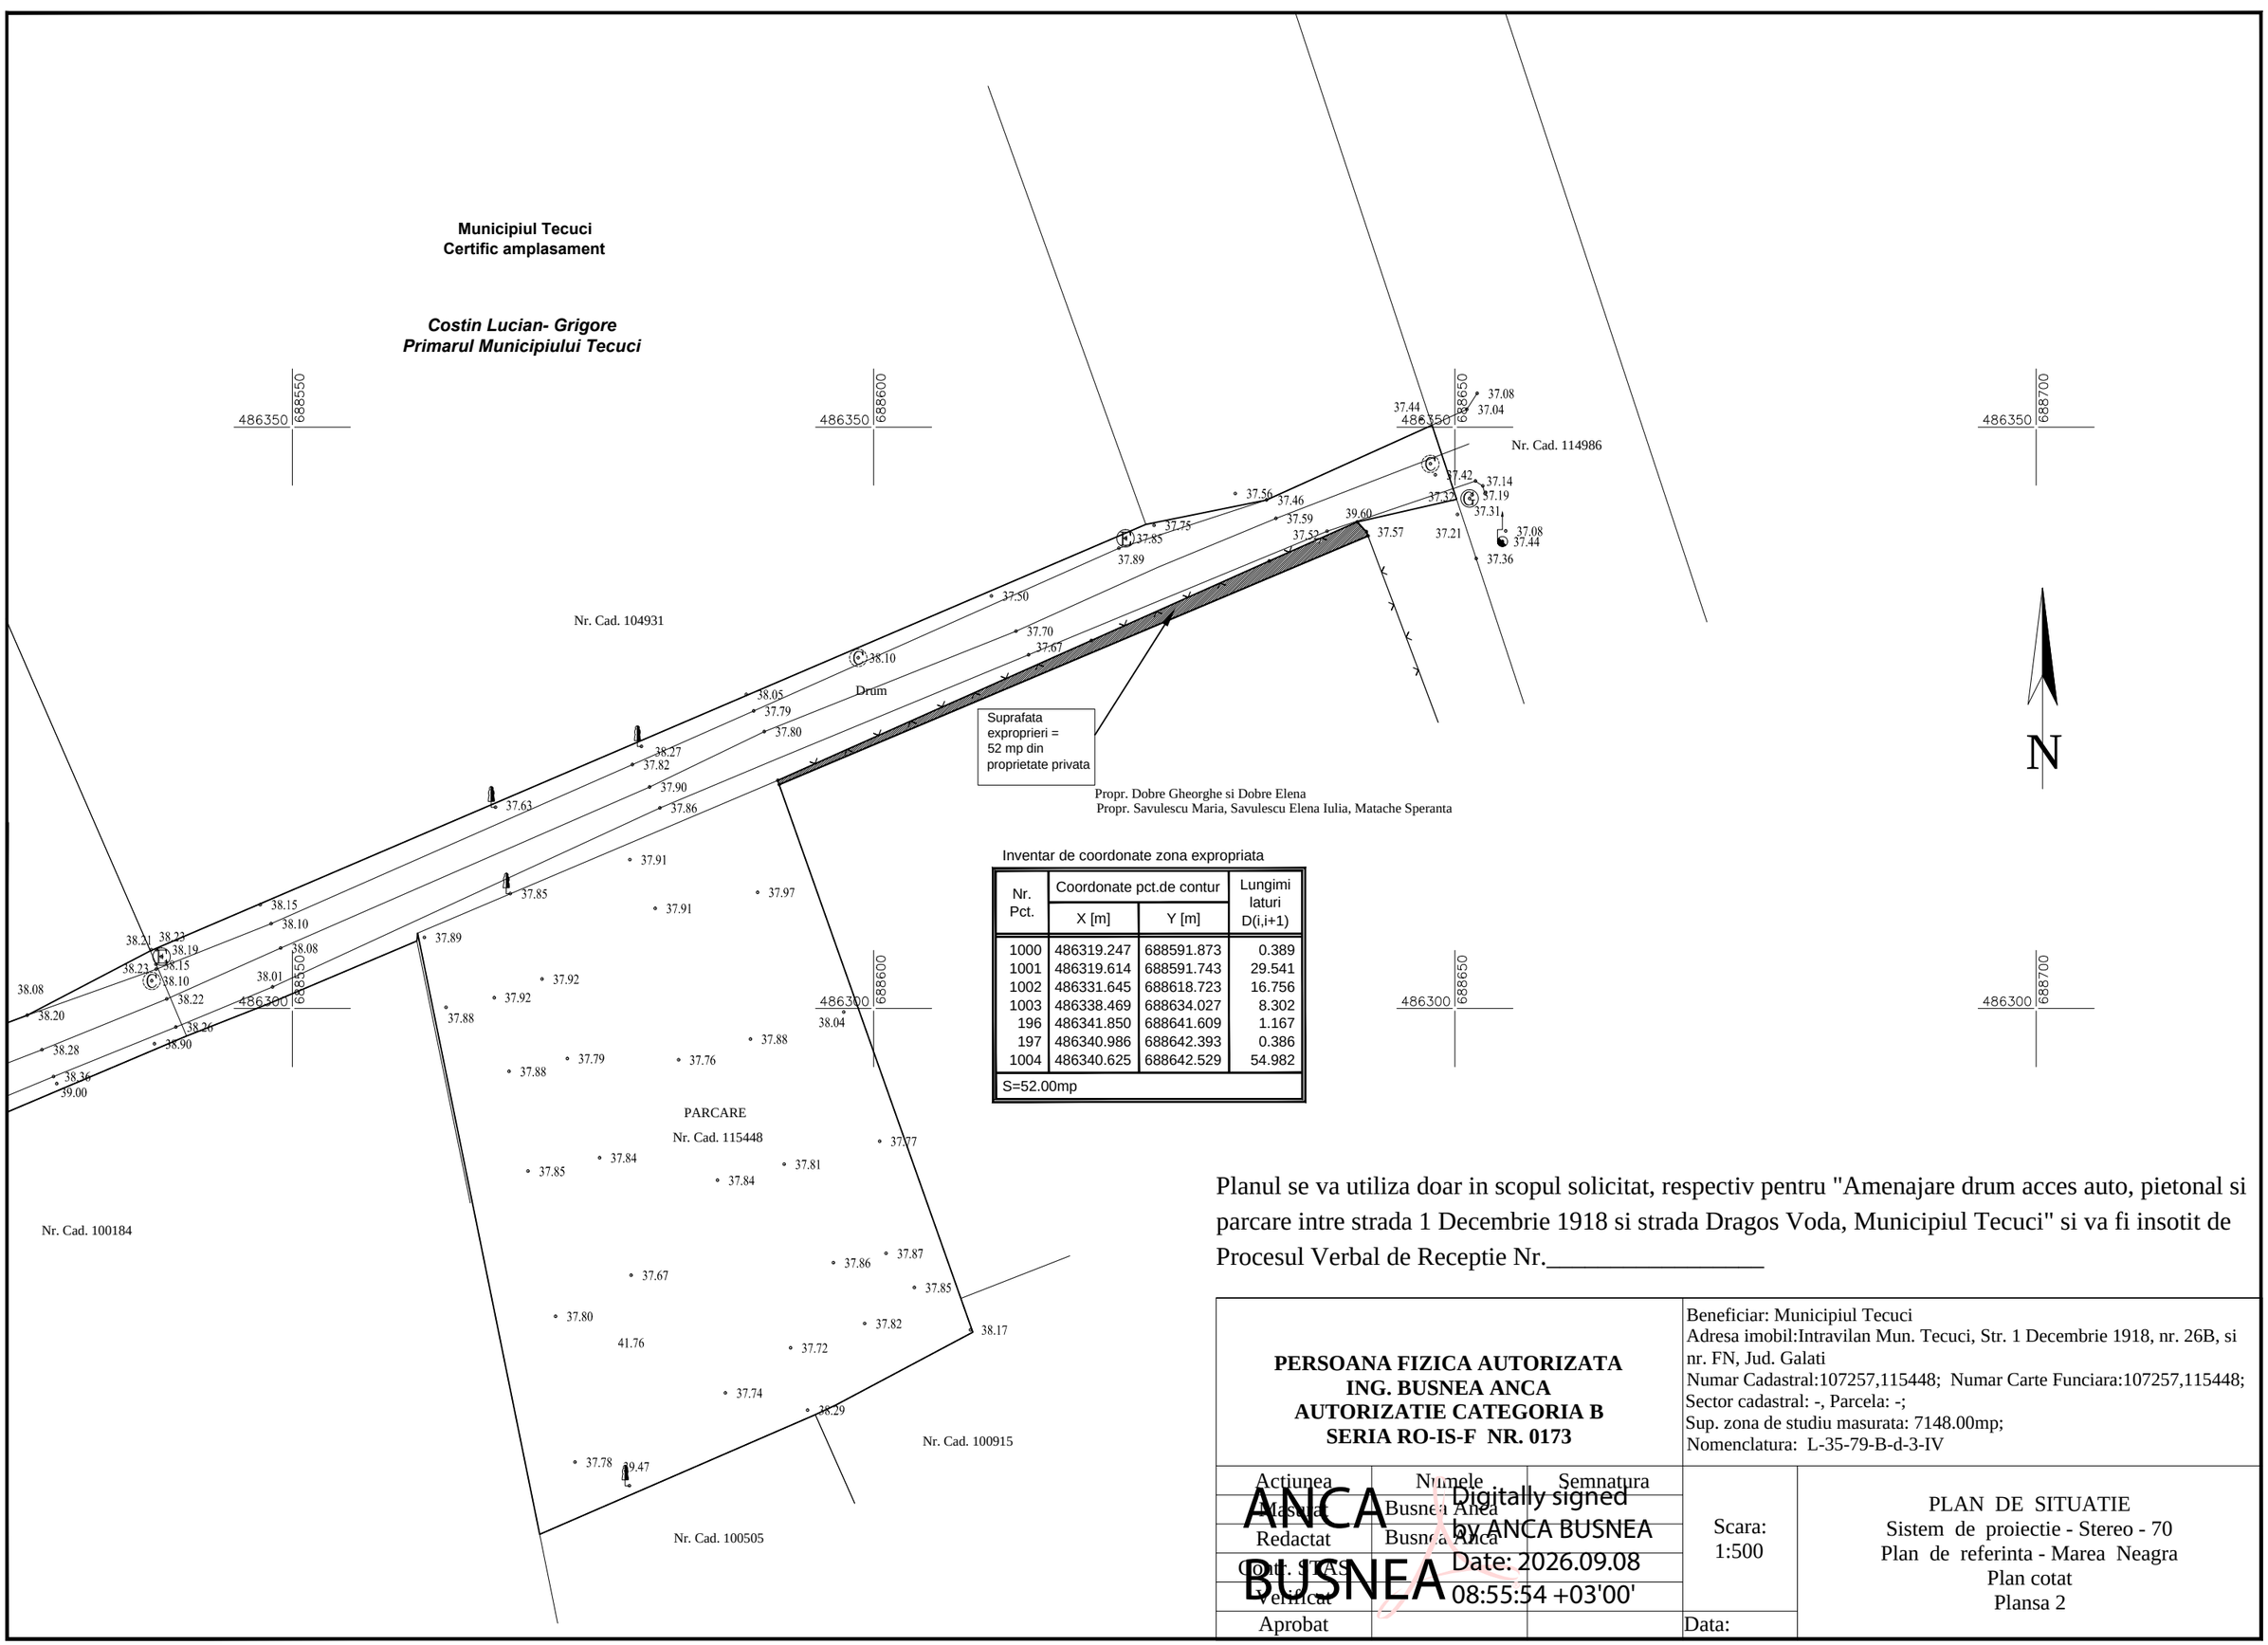

Inventar de coordonate zona expropriata

Nr. Pct.	Coordonate pct.de contur		Lungimi laturi D(i,i+1)
	X [m]	Y [m]	
1000	486319.247	688591.873	0.389
1001	486319.614	688591.743	29.541
1002	486331.645	688618.723	16.756
1003	486338.469	688634.027	8.302
196	486341.850	688641.609	1.167
197	486340.986	688642.393	0.386
1004	486340.625	688642.529	54.982
S=52.00mp			

Planul se va utiliza doar in scopul solicitat, respectiv pentru "Amenajare drum acces auto, pietonal si parcare intre strada 1 Decembrie 1918 si strada Dragos Voda, Municipiul Tecuci" si va fi insotit de Procesul Verbal de Receptie Nr._____

PERSOANA FIZICA AUTORIZATA
ING. BUSNEA ANCA
AUTORIZATIE CATEGORIA B
SERIA RO-IS-F NR. 0173

Beneficiar: Municipiul Tecuci
Adresa imobil:Intravilan Mun. Tecuci, Str. 1 Decembrie 1918, nr. 26B, si nr. FN, Jud. Galati
Numar Cadastral:107257,115448; Numar Carte Funciara:107257,115448;
Sector cadastral: -, Parcela: -;
Sup. zona de studiu masurata: 7148.00mp;
Nomenclatura: L-35-79-B-d-3-IV

Actiunea	Numele	Semnatura
Masurat	Busnea Anca	
Redactat	Busnea Anca	
Contr. OCPI		
Verificat		
Aprobat		

ANCA BUSNEA Digitally signed by ANCA BUSNEA Date: 2026.09.08 08:55:54 +03'00'

Scara: 1:500

Data:

PLAN DE SITUATIE
Sistem de proiectie - Stereo - 70
Plan de referinta - Marea Neagra
Plan cotat
Plansa 2